


“Погоджено”

гр. Ящук Олена Володимирівна  
гр. Миколайчук Віталій Володимирович

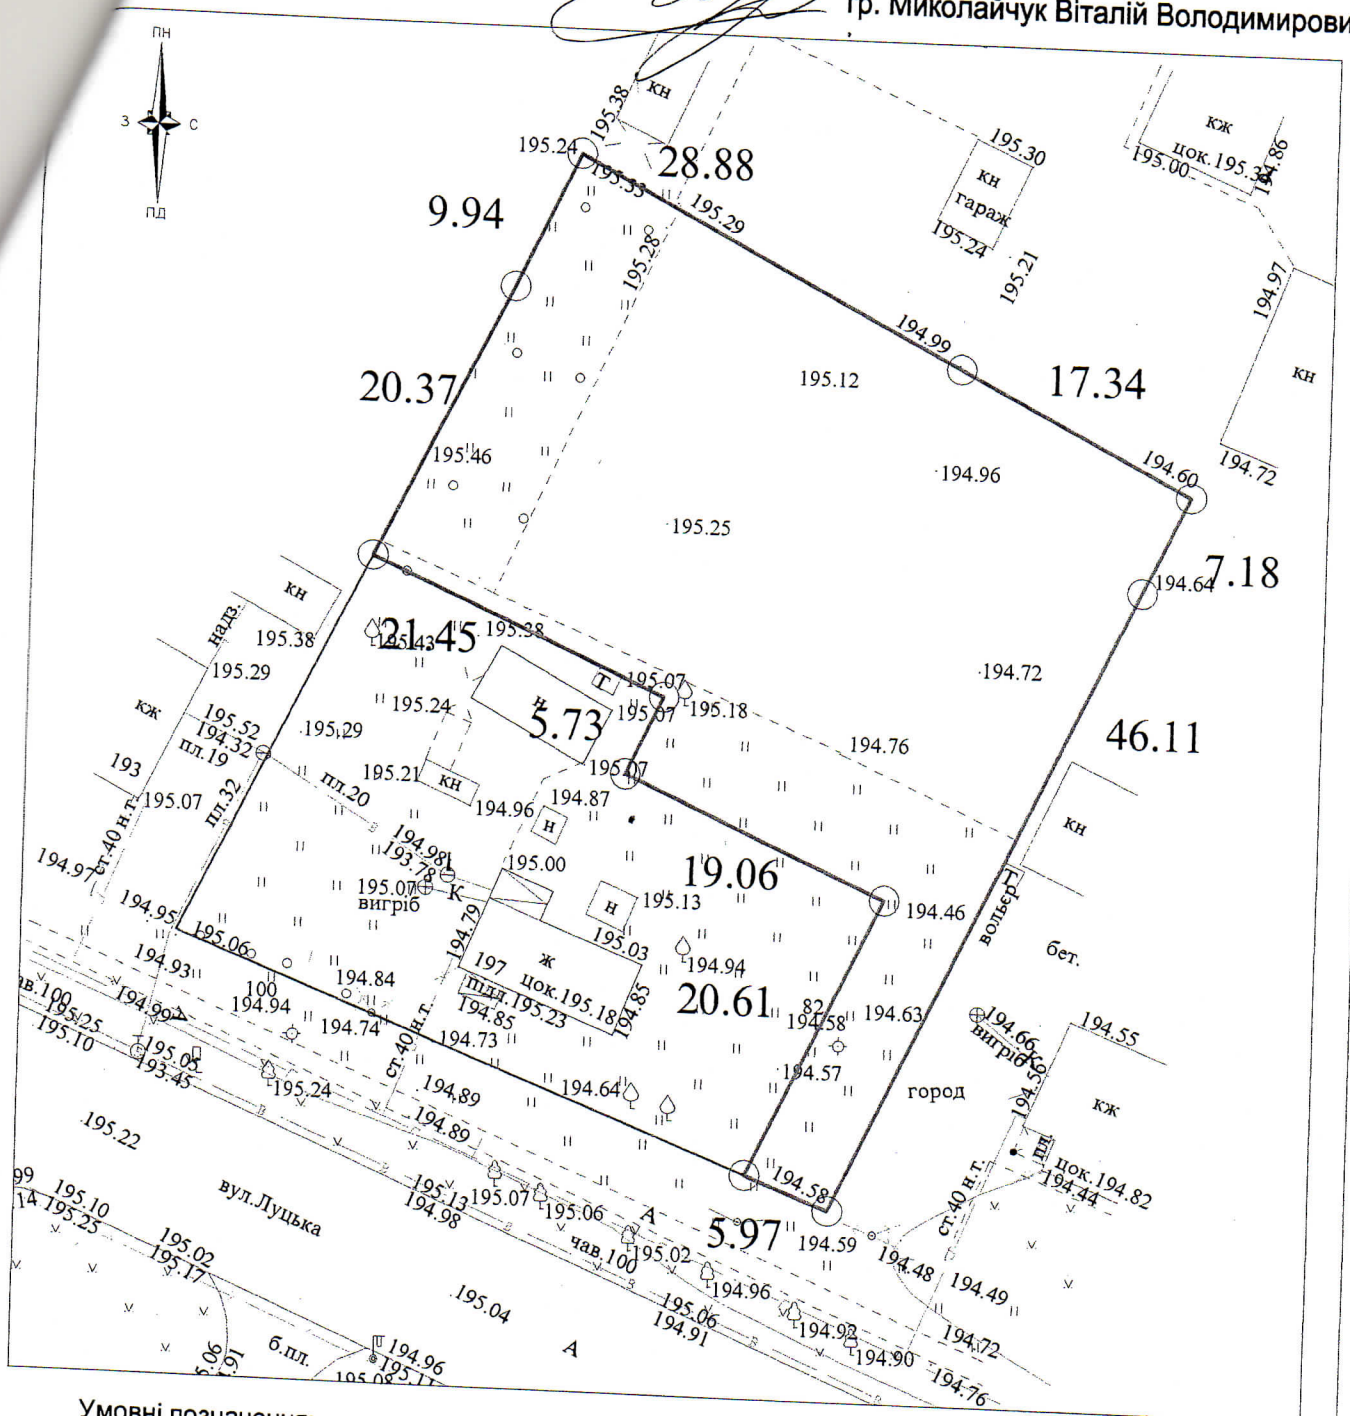

Умовні позначення:

- 1 - номер поворотної точки меж земельної ділянки
- 20.37 - лінійні проміри між поворотними точками меж земельної ділянки (м)
- 195.05 - пункти геодезичних мереж згущення
- 194.46 - пікети

М 1/500

Виконав	О. Ящук	2020	гр. Ящук Олена Володимирівна гр. Миколайчук Віталій Володимирович вул. Луцька, 197 м. Володимир-Волинський		
			технічна документація із землеустрою щодо поділу земельної ділянки		
			Стадія	Аркуш	Аркушів
			ПР	1	
			Фізична особа-підприсмець Олещук І.В.		