


СИТУАЦІЙНА СХЕМА ЗЕМЕЛЬНОЇ ДІЛЯНКИ
М. ВОЛОДИМИР-ВОЛИНСЬКИЙ, ВУЛ. ЛОМОНОСОВА

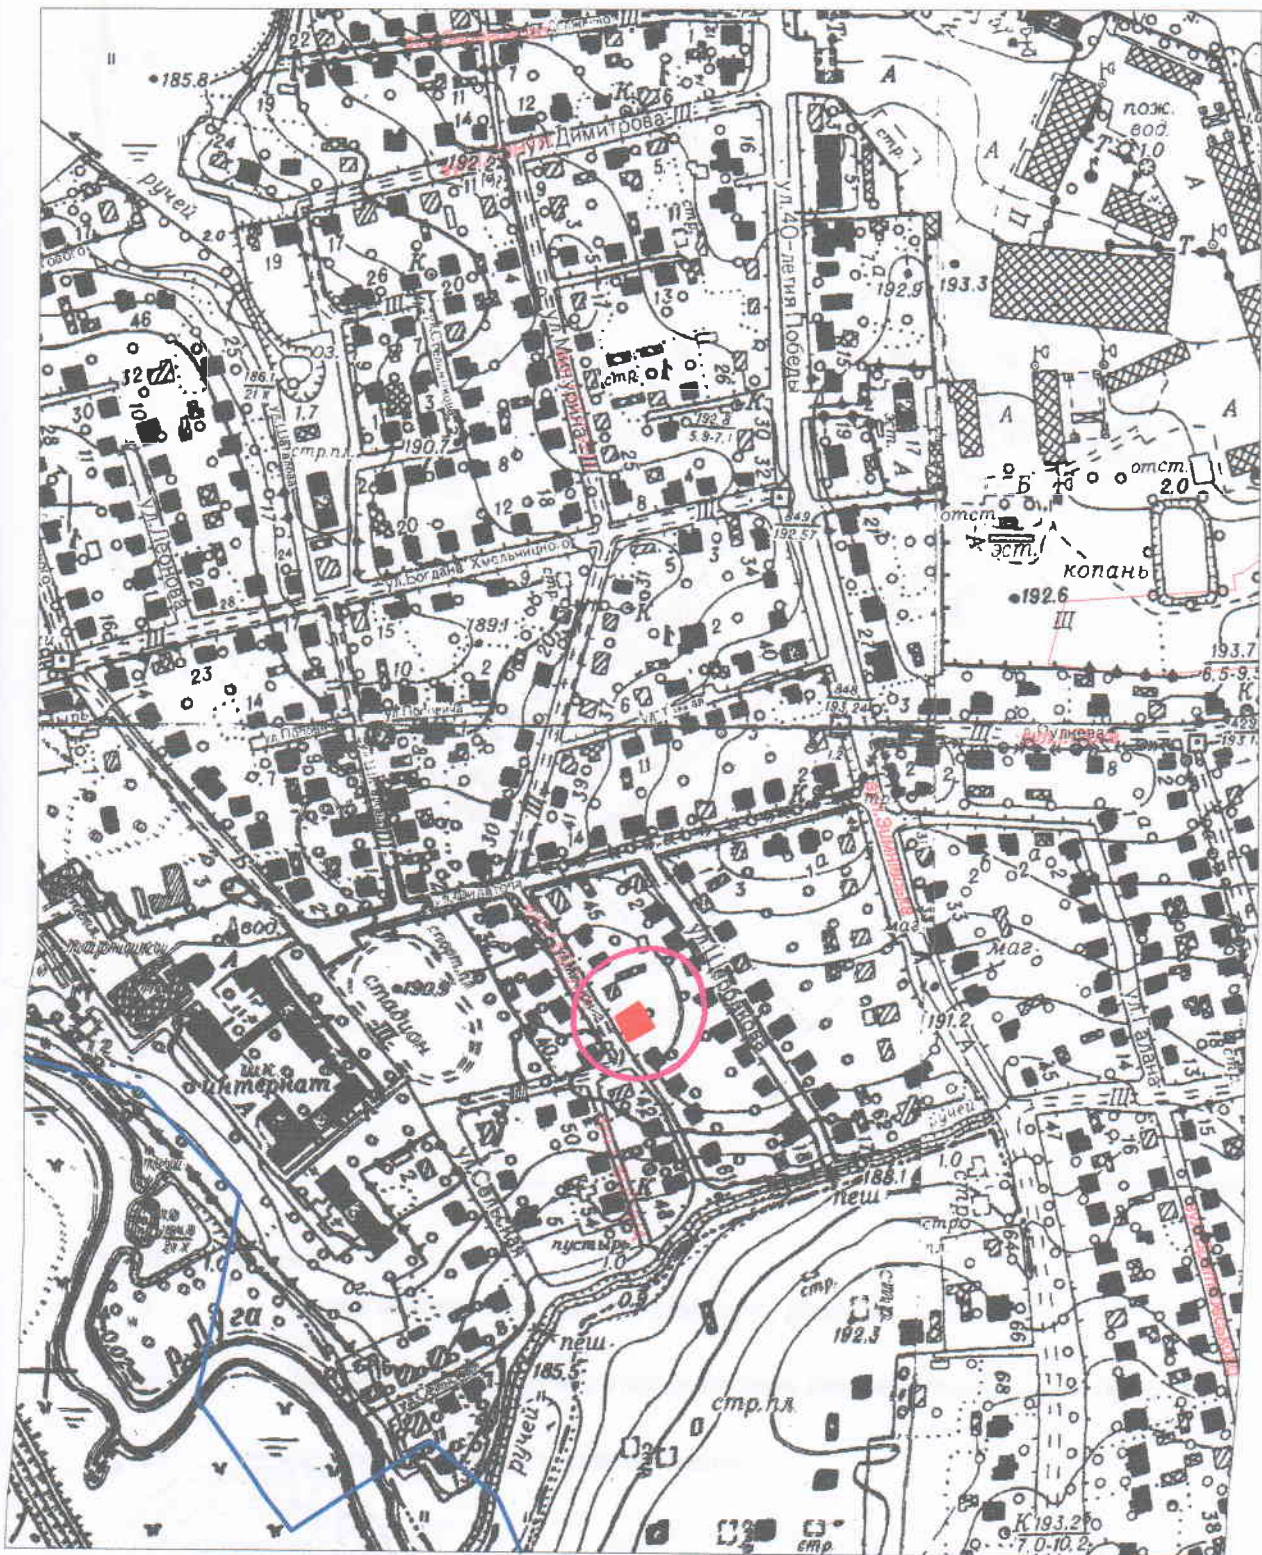


Умовні позначення



межа земельної ділянки

масштаб 1:10000

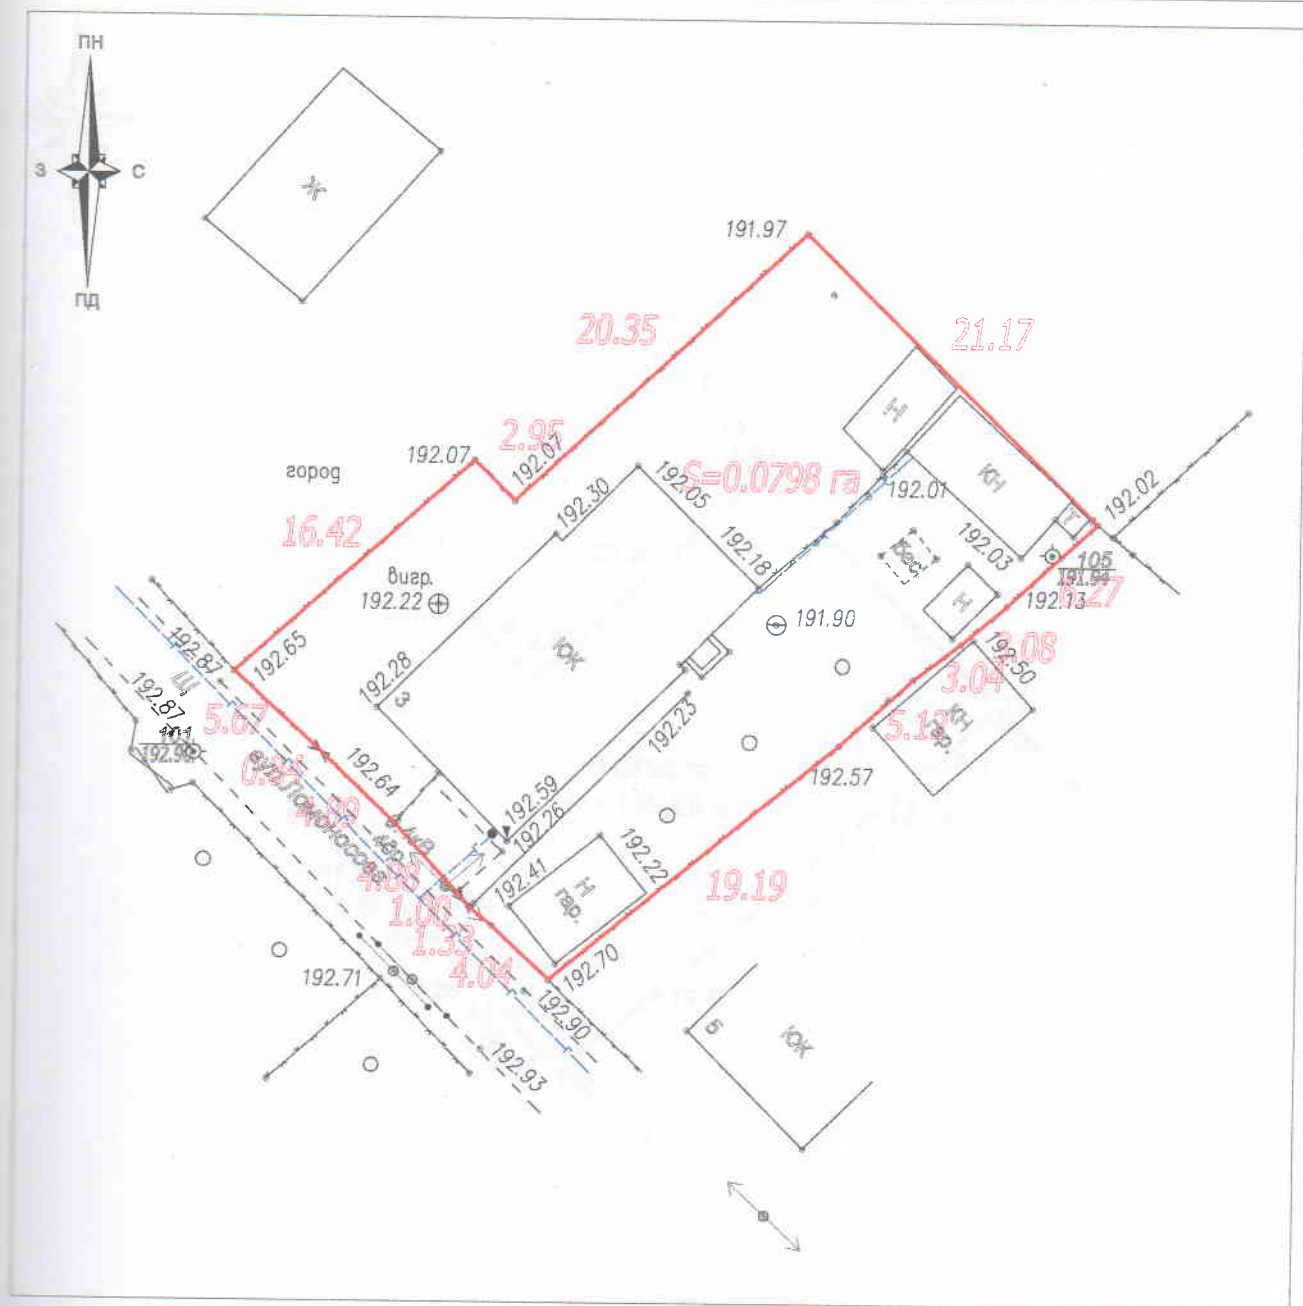

Умовні позначення:

- 1 - номер поворотної точки меж земельної ділянки
- 4.04 - лінійні проміри між поворотними точками меж земельної ділянки (м)

102 - пункти геодезичних мереж згущення



Климів Людмила Степанівна, Довгонюк Володимир Васильович
м.Володимир-Волинський, вул.Ломоносова, 3

Матеріали польових топографо-геодезичних робіт

Стадія	Аркуш	Аркушів
п	1	1
підприємець Олещук І.В.		