
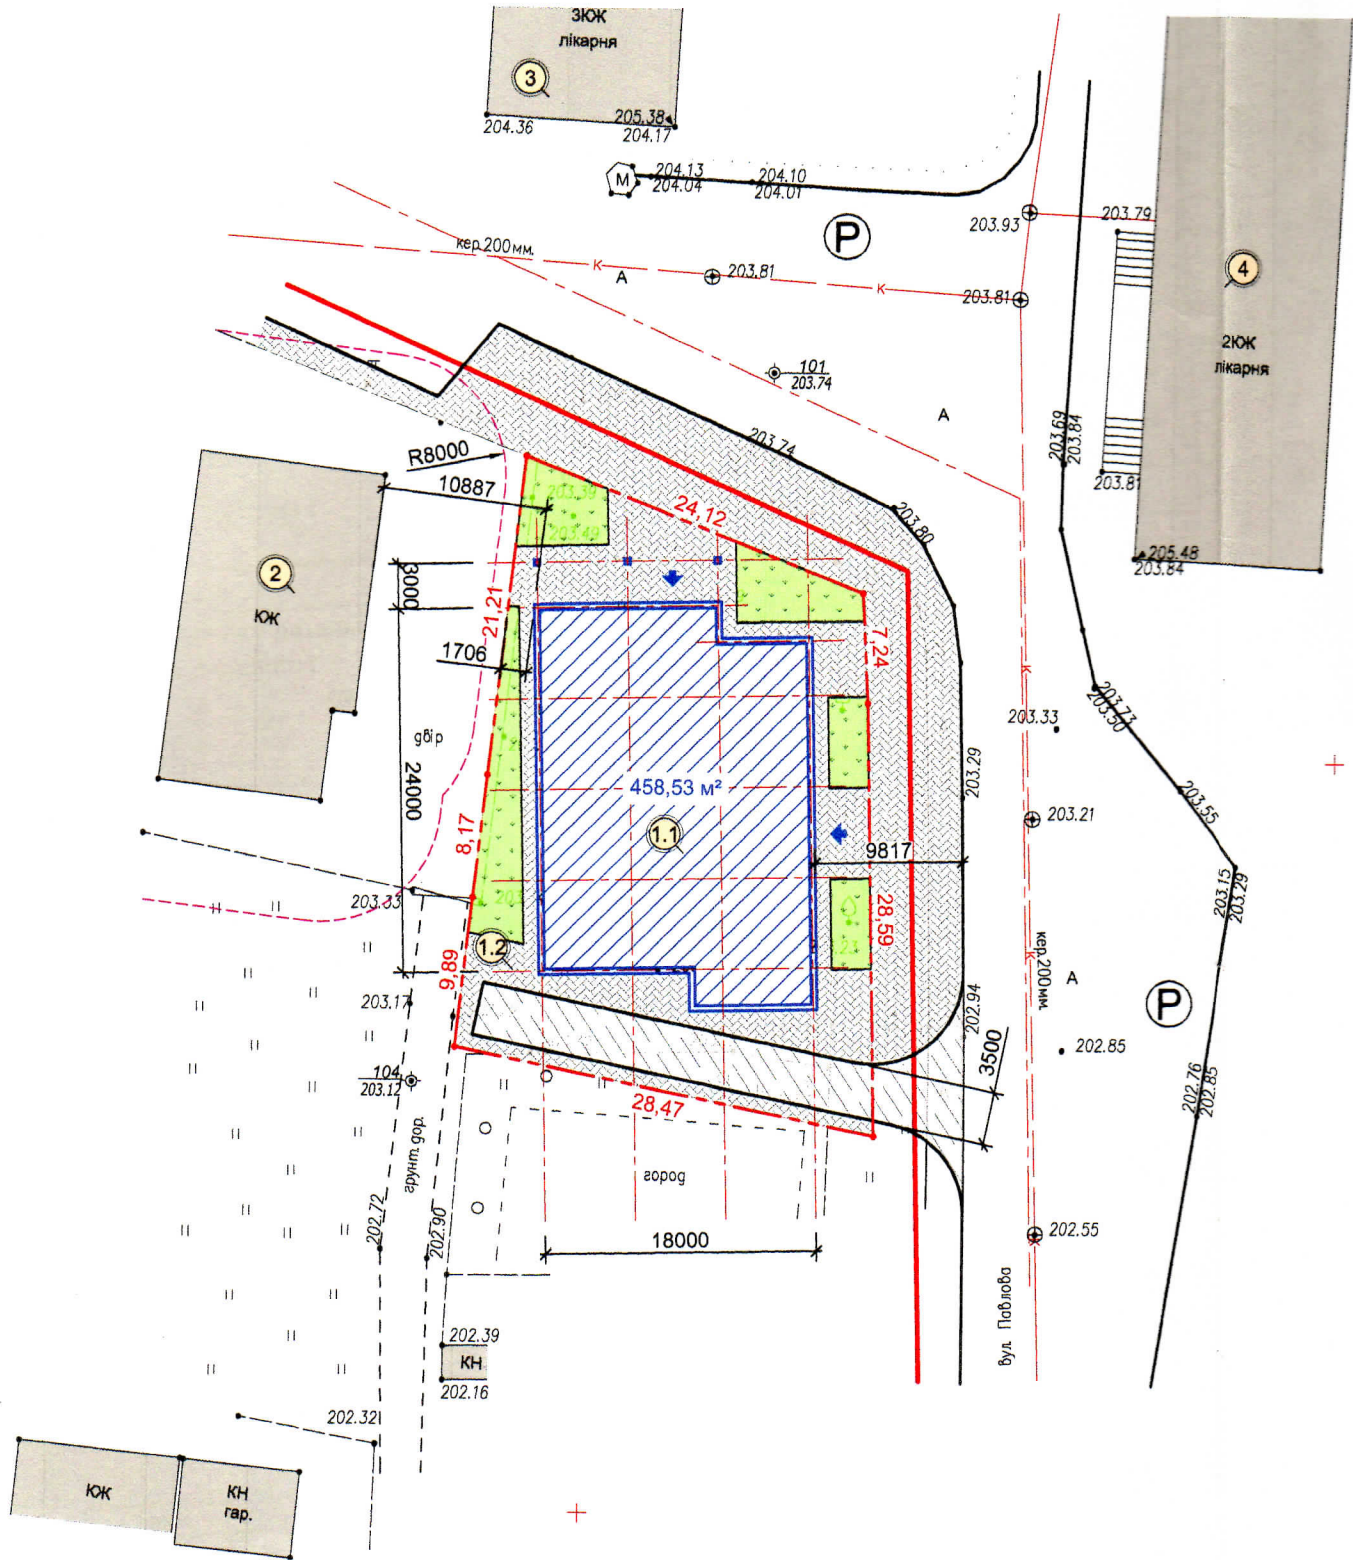


Передпроектна розробка генплану М 1:500

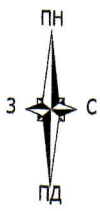

Баланс території

№	Найменування показника	Од. вим.	Показник		Баланс, %
			В межах ділянки	За межами ділянки	
1	Площа ділянки	м ²	957,45	-	100,00
2	Площа забудови	м ²	452,64	-	47,28
3	Площа твердого покриття	м ²	416,51	461,77	43,50
4	Площа озеленення та газонів	м ²	87,82	-	9,17

Змін.
ФОП
ГАП
Розро
Перев