


План зовнішніх меж земельної ділянки  
що проектується до надання у власність  
гр.Білецькому Миколі Івановичу  
площею 0,1439 га  
для ведення особистого селянського господарства  
за адресою: Волинська область, Володимир-Волинський район, с.Новосілки

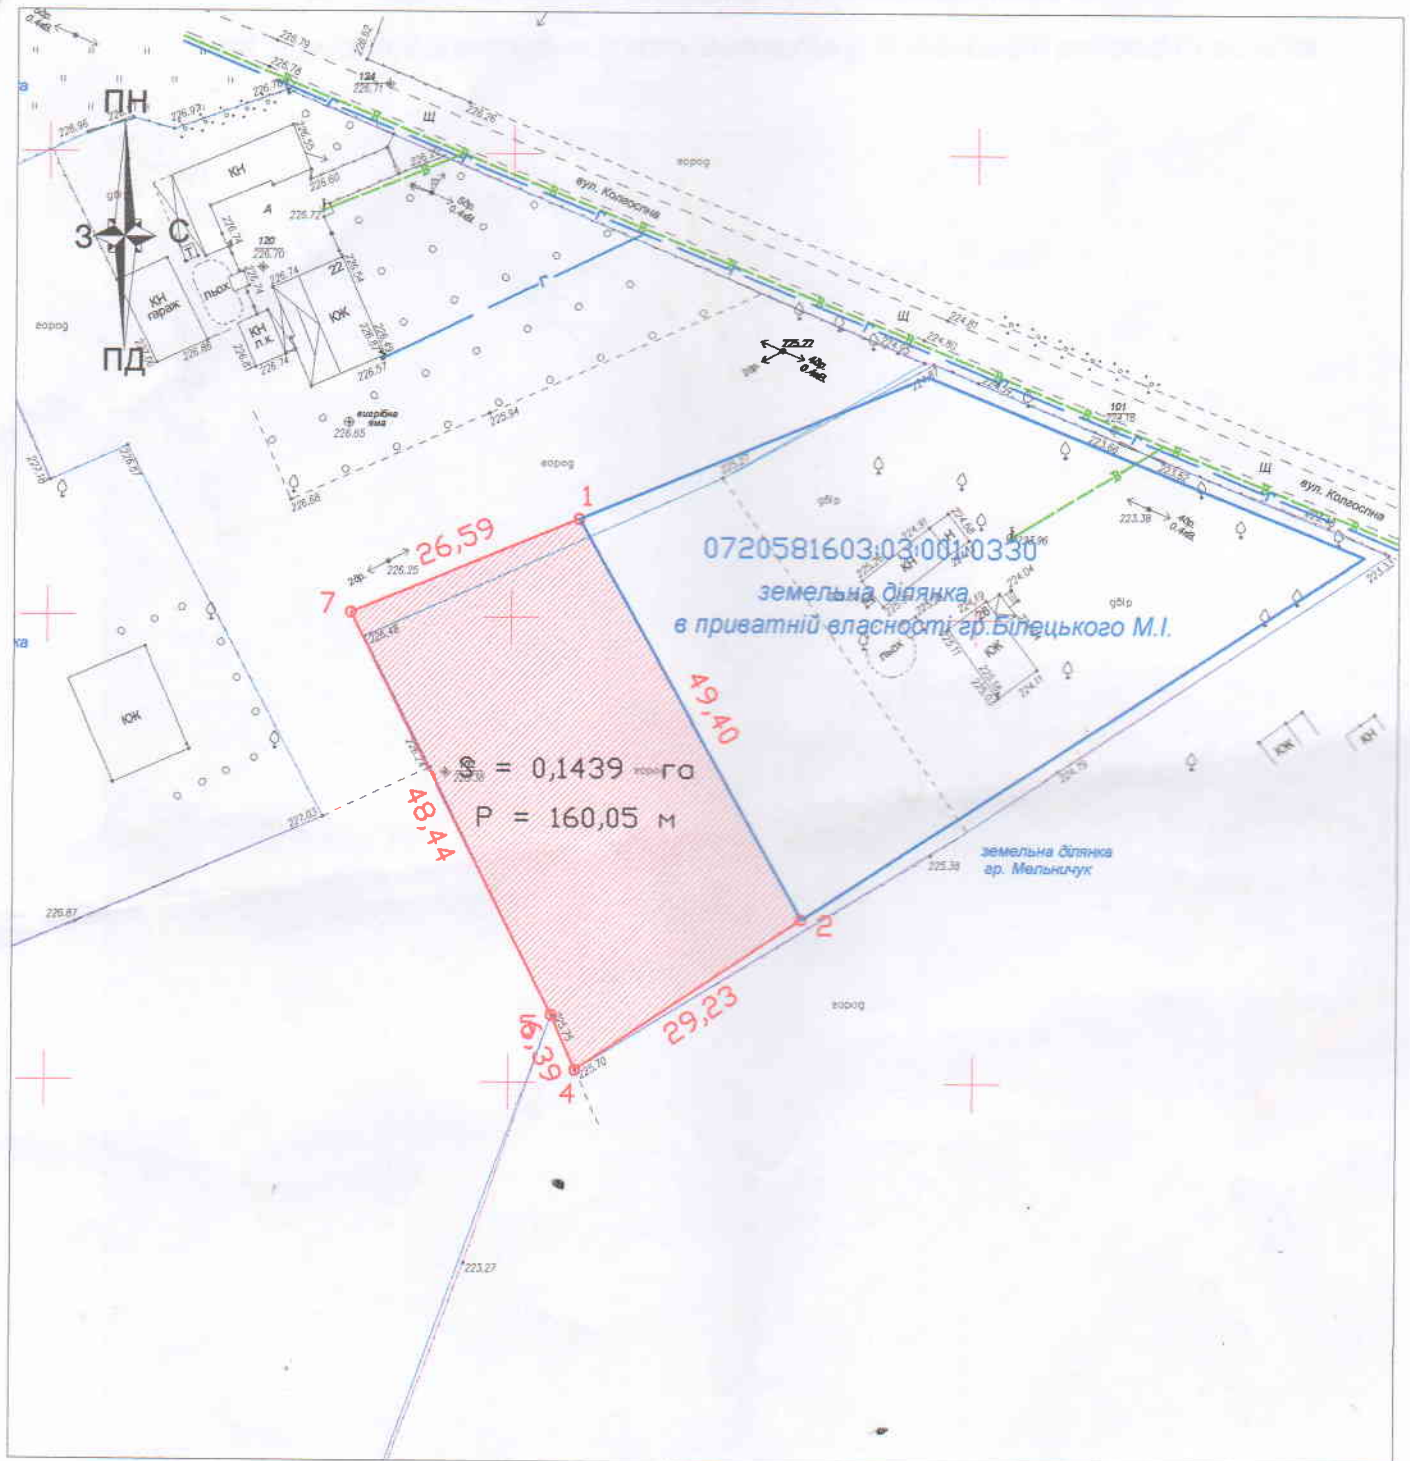

Умовні позначення:



- межа земельної ділянки