


План зовнішніх меж земельної ділянки
що проектується до надання у власність
гр.Маліновській Валентині Вікторівні
орієнтовною площею 0,2800 га
для ведення особистого селянського господарства
за адресою: Волинська область, Володимир-Волинський район, с.Дігтів

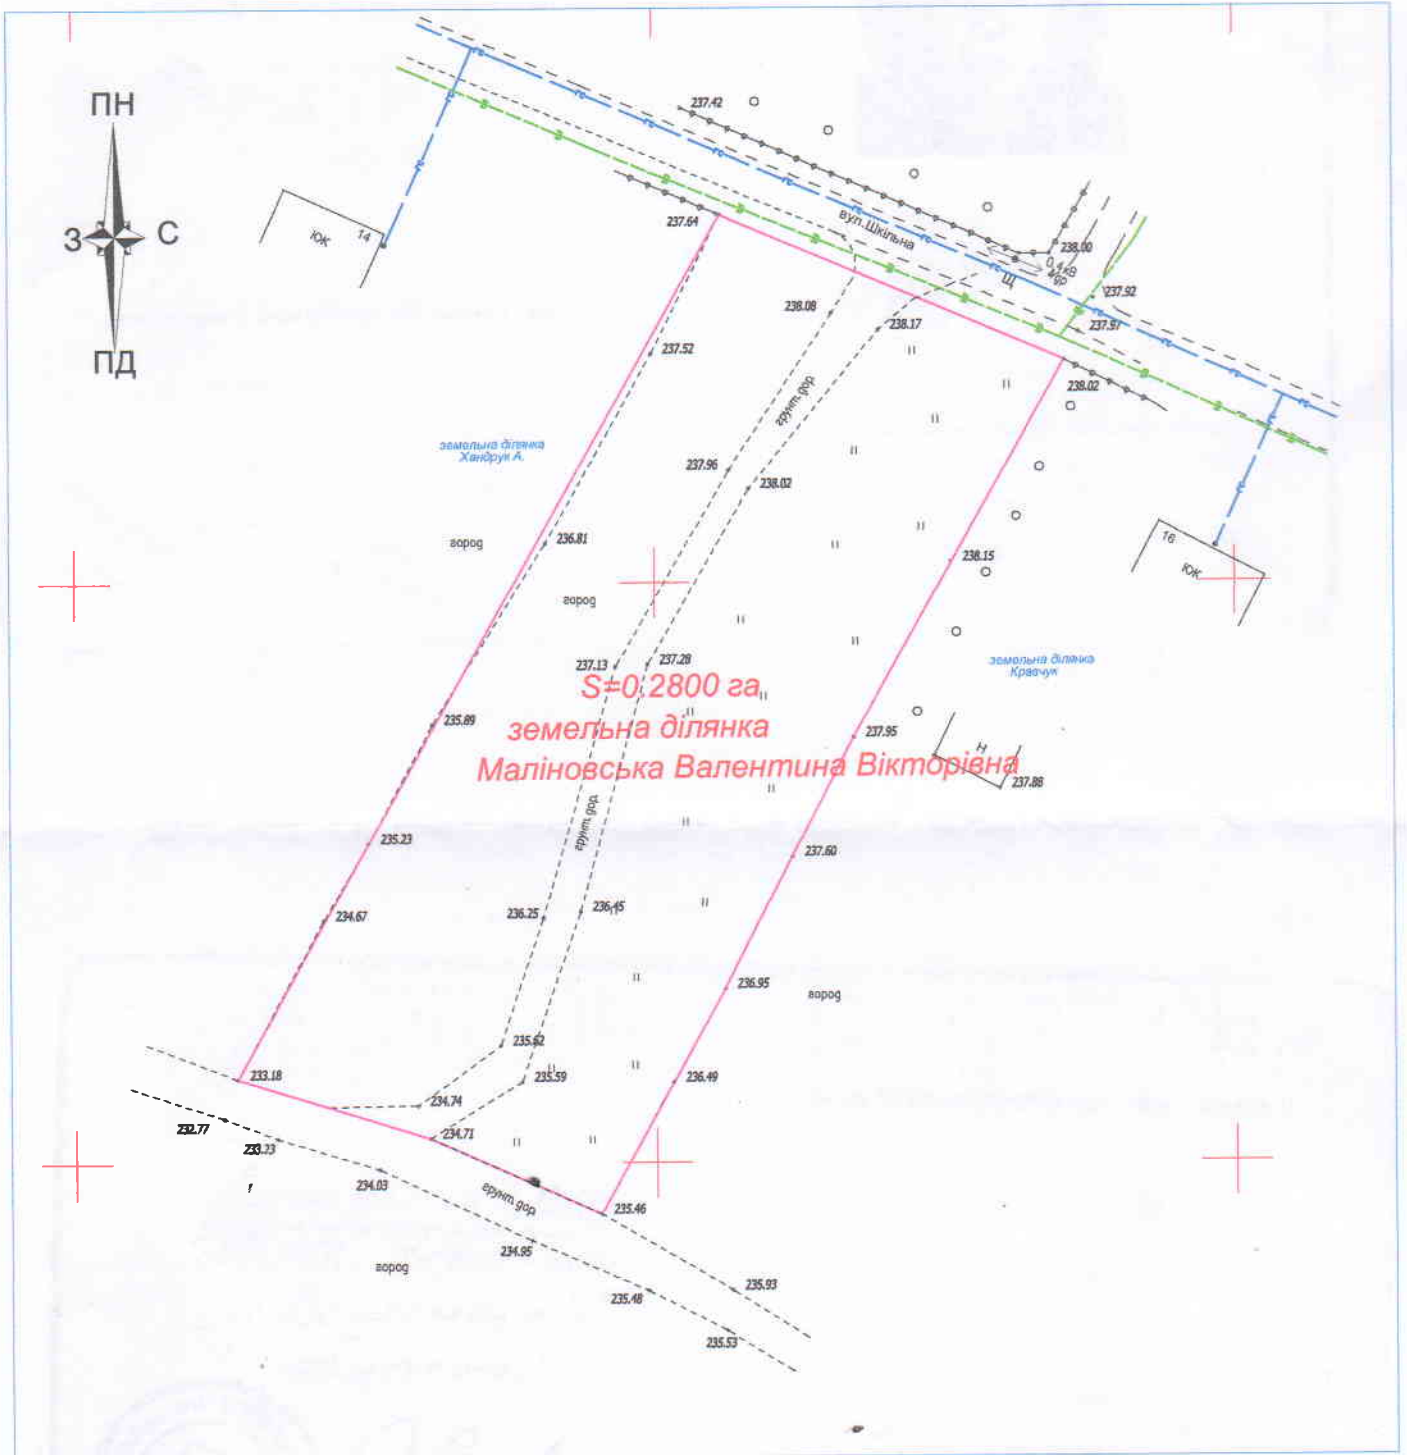

Умовні позначення:



- межа земельної ділянки

площа 0,25

для будівництва та облаштування майнового
будинку господарських будівель та споруд