


**ПЛАН ЗЕМЕЛЬНОЇ ДІЛЯНКИ
ЗА РЕЗУЛЬТАТАМИ КАДАСТРОВОЇ ЗЙОМКИ
С. ВОЩАТИН**

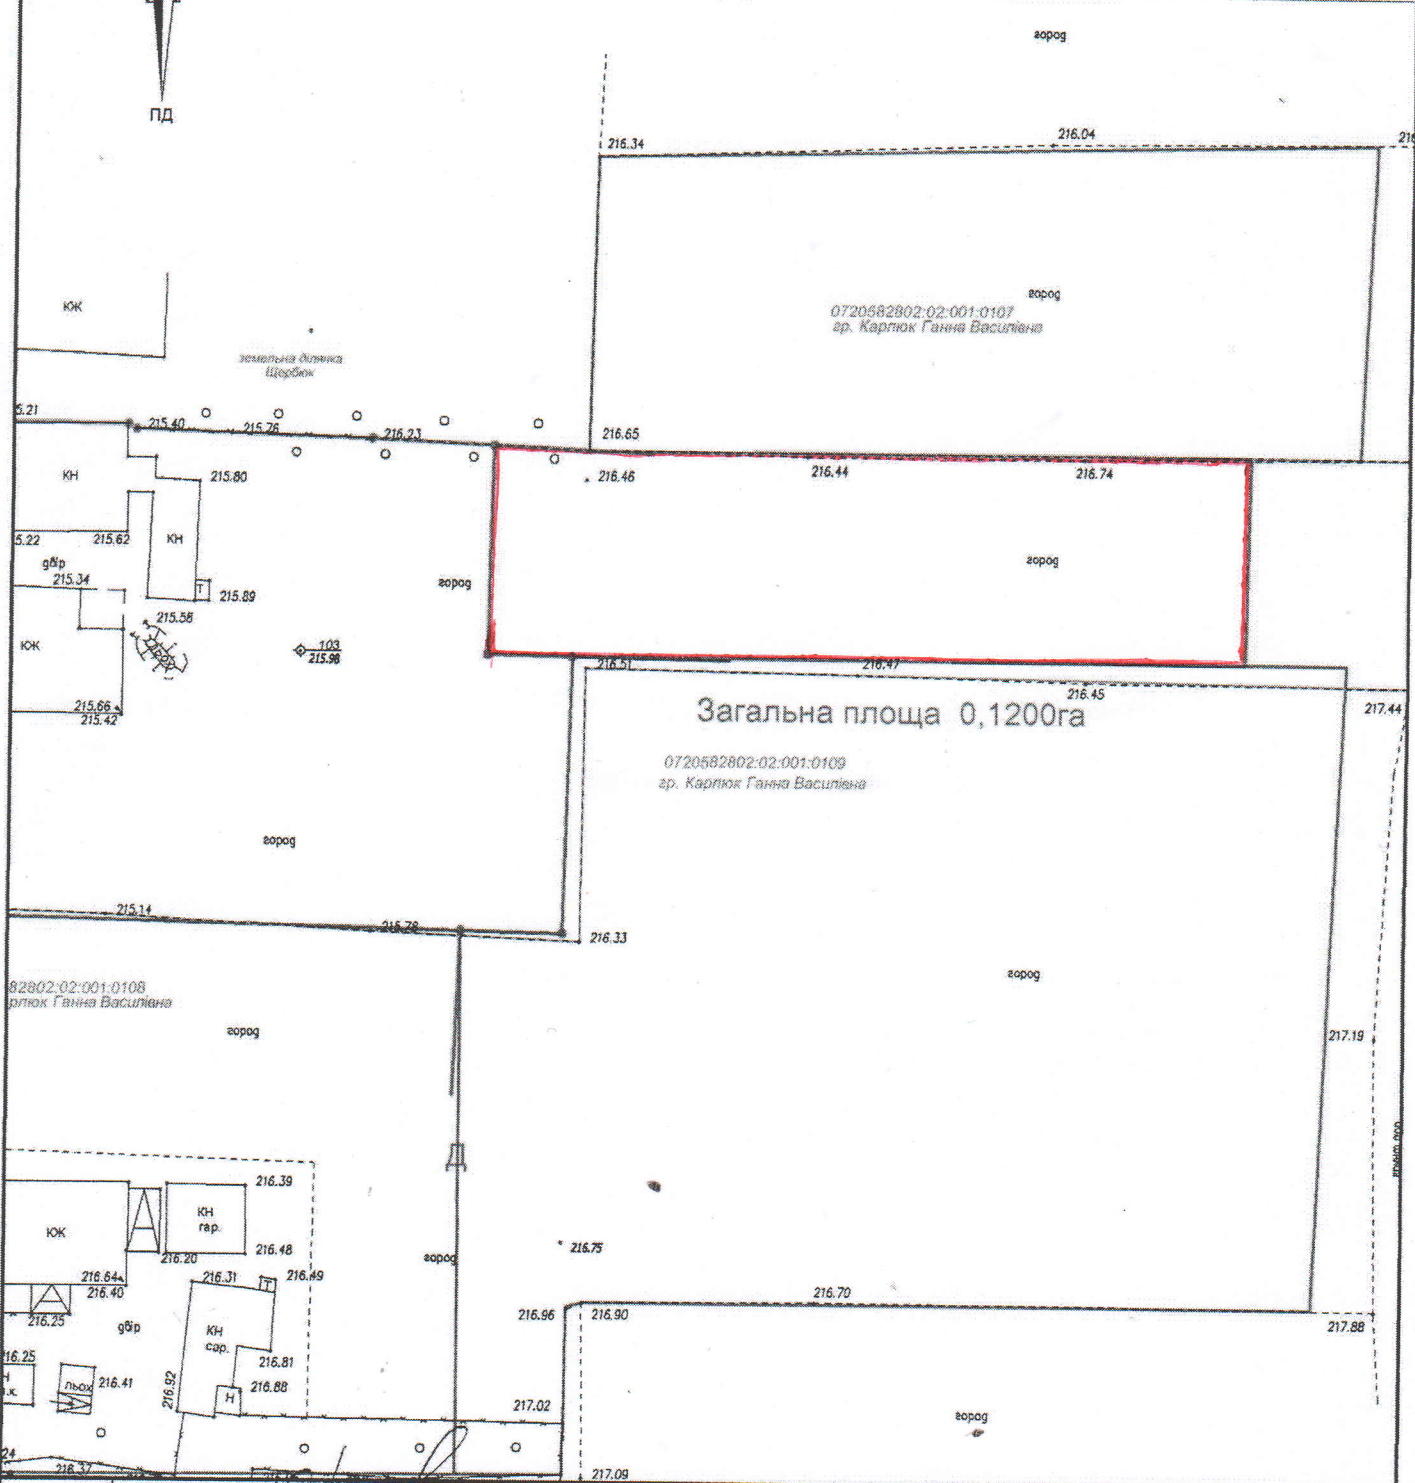

Підприємець Олещук І.В.

Земельна ділянка
гр. Юрчук Людмила Федорівна
з земель населеного пункту с. Вощатин
Зарічанської сільської ради
Володимир-Волинського району Волинської області



**Матеріали польових геодезичних робіт і
план земельної ділянки, складений за
результатами кадастрової зйомки**

Стадія	Аркуш	Аркушів
п	1	1

підприємець
Олещук
Ірина Василівна

