




КАДАСТРОВИЙ ПЛАН зовнішніх меж земельної ділянки що проектується до надання у власність гр.Козлюку Петру Кузьмовичу для ведення фермерського господарства (01.02)

КАТАЛОГ КООРДИНАТ
окружної межі земельної ділянки

№ з/п	Координати		Міри ліній
	X	Y	
1	5619713,4400	1347039,2790	147,59
2	5619718,5470	1347186,7840	172,37
3	5619723,3120	1347359,0250	21,02
4	5619726,0920	1347380,0340	52,08
5	5619728,0280	1347432,0740	22,41
6	5619728,8600	1347454,4670	130,59
7	5619733,7070	1347584,9650	59,9
8	5619678,2010	1347562,4430	8,83
9	5619670,4960	1347558,1200	90,9
10	5619668,7160	1347467,2370	9,48
11	5619666,4440	1347458,0330	195,21
12	5619662,8480	1347262,8610	128,09
13	5619658,1260	1347134,8610	28,23
14	5619646,2400	1347109,2550	5,81
15	5619642,5460	1347104,7660	16,74
16	5619628,5400	1347095,5980	40,76
17	5619592,5660	1347076,4350	10,79
18	5619591,0720	1347065,7450	92,85
19	5619681,8180	1347046,0840	21,64
20	5619702,9710	1347041,5290	10,71
1	5619713,4400	1347039,2790	

S = 3,4000 га.
P = 1266 м.

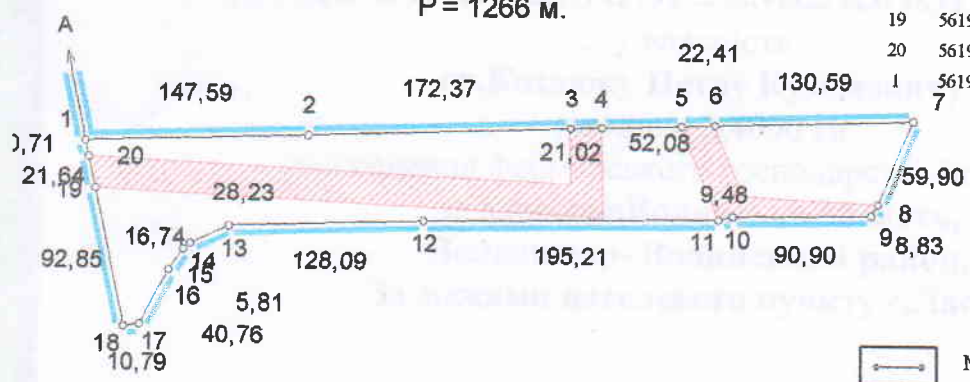

Умовні позначення

- Межі
- Межі контурів угідь
- 01.05 - Охоронна зона навколо (вздовж) об'єкта енергетичної системи

ОПИС МЕЖ

Від А до А Земельна ділянка ОТГ Володимир-Волинської міської ради.

ЕКСПЛІКАЦІЯ ЗЕМЕЛЬНИХ УГІДЬ

Землевласник (землекористувач)	Форма власності	Цільове призначення	Категорія земель	Всього земель, га	У тому числі за земельними угіддями, гектарів
					013.00. Землі під сільськогосподарськими та іншими господарськими будівлями і дворами
земельної ділянки у власність гр. Козлюка Петра Кузьмовича	власність	01.02	землі сільськогоспо дарського призначення	3,4000	3,4000
Всього:				3,4000	3,4000
в тому числі в зоні дії обмежень				1,0154	1,0154

Посада	Прізвище	Підпис	Дата			
				Волинська область Володимир-Волинського району за межами села Ласків		
Розробив	Олещук І. В.			Проект землеустрою щодо відведення земельної ділянки	Масштаб 1:5000	Аркуш 1
Перевірів	Олещук І. В.					
	Олешу Ірина Василівна			Кадастровий план земельної ділянки 0720582800:00:001: <i>0123</i>	Аркушів 1	Підприємець Олещук І. В.

