


КАДАСТРОВИЙ ПЛАН (з додатками)
 кадастровий номер: 0720581603:03:004:0293, площа 1,0000 га.

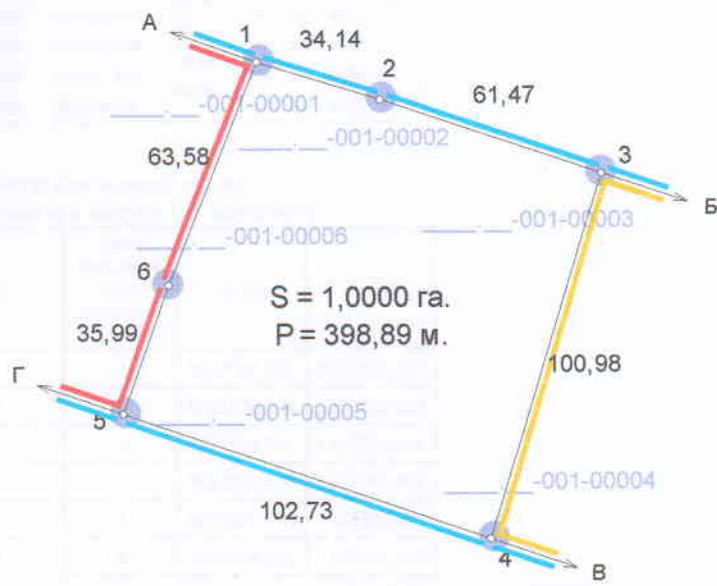

Масштаб: 1 : 2000

- Умовні позначення
- Межі
 - Межі контурів угідь
 - Рілля

ЕКСПЛІКАЦІЯ ЗЕМЕЛЬНИХ УГІДЬ

Всього земель, гектарів		У тому числі за земельними угіддями, гектарів	
		001.01. Рілля	
Площа земельної ділянки	1,0000	1,0000	
в тому числі в зоні дії обмежень	-	-	-

ЕКСПЛІКАЦІЯ ЗЕМЕЛЬНИХ УГІДЬ (на момент розроблення землепорядної документації)

Всього земель, гектарів		У тому числі за земельними угіддями, гектарів	
		001.01. Рілля	
Площа земельної ділянки	1,0000	1,0000	
в тому числі в зоні дії обмежень	-	-	-

	Відомості про цільове призначення земельної ділянки	Відомості про цільове призначення земельної ділянки на момент розроблення землепорядної документації
Категорія земель	землі сільськогосподарського призначення	землі сільськогосподарського призначення
Цільове призначення	для ведення особистого селянського господарства	землі запасу
Код цільового призначення	A.01.03	K.16.00
Площа, гектарів	1,0000	1,0000

ОПИС МЕЖ

Від А до Б Землі сільської ради (грунтова дорога);
 Б до В Землі гр.Грабовська;
 В до Г Землі сільської ради (грунтова дорога);
 Г до А Землі гр.Горбач.

Відповідно до «Порядку ведення Державного земельного кадастру» затвердженого постановою Кабінету Міністрів України № 1051 від 17 жовтня 2012 року, обмеження (обтяження) на використання земельних ділянок - не виявлені.

Посада	Прізвище	Підпис	Дата
Директор	Олещук І.В.		13.07.21
Завробив	Ірина Василівна		13.07.21
Зеревирив	Ірина Василівна		13.07.21

гр. Нестерович Олександр Миколайович
 для ведення особистого селянського господарства
 Волинська область, Володимир-Волинський район, с.Новосілки

Проект землеустрою щодо відведення земельних ділянок

Стадія	Аркуш	Аркушів
П	1	2

0720581603:03:004:0293

ФОП Олещук І.В.

2021 р.