


**КАДАСТРОВИЙ ПЛАН (з додатками)**  
 кадастровий номер: 0720581601:01:001:\_\_\_\_\_, площа 0,1087 га.

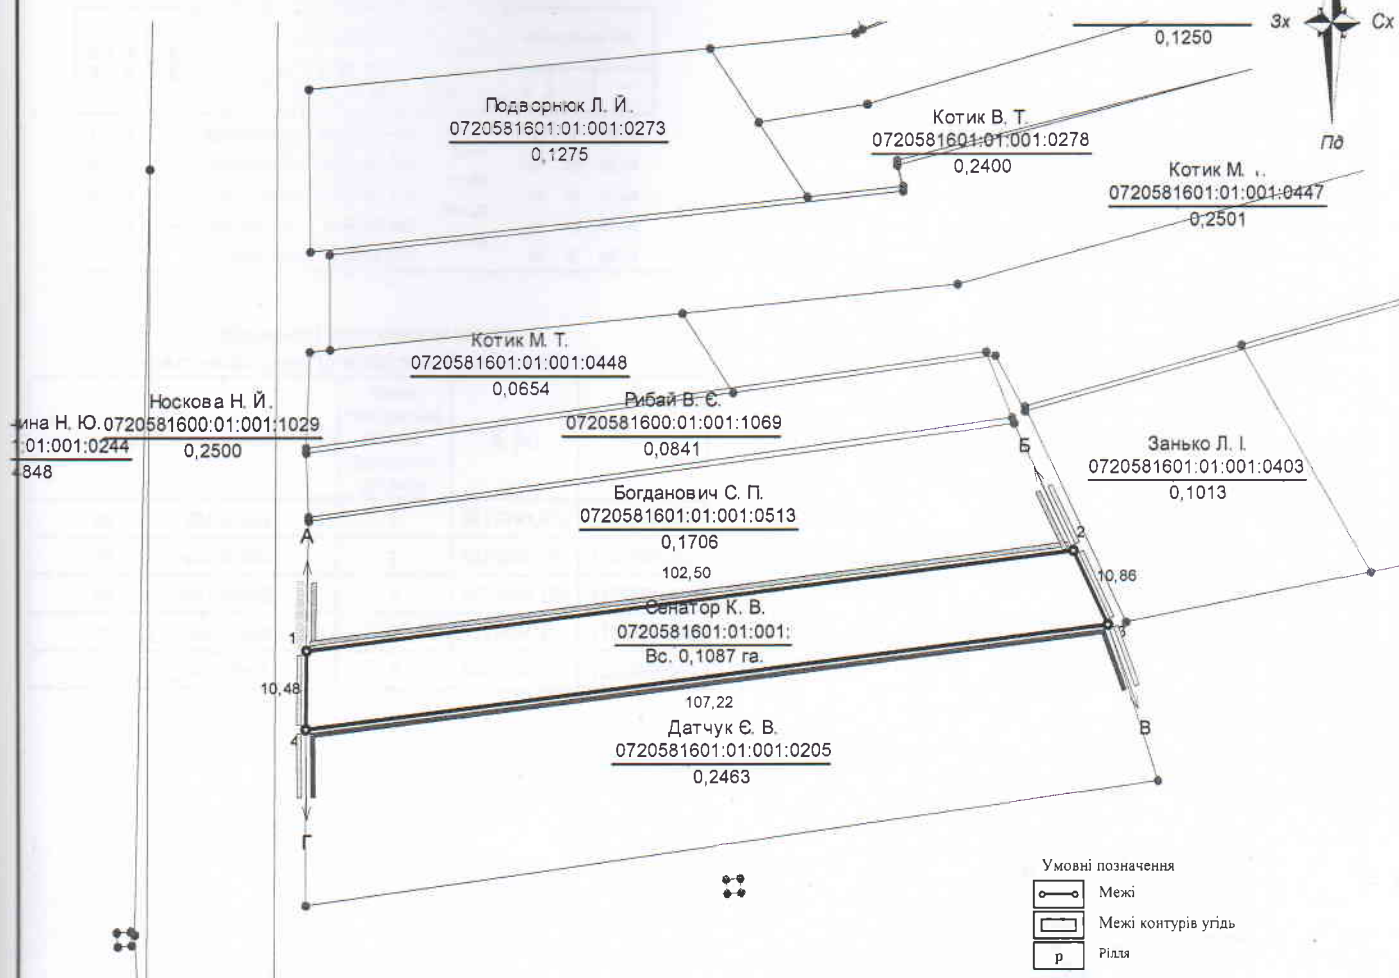

ЕКСПЛІКАЦІЯ ЗЕМЕЛЬНИХ УГІДЬ

ЕКСПЛІКАЦІЯ ЗЕМЕЛЬНИХ УГІДЬ  
(на момент розроблення землепорядної документації)

- Умовні позначення
- Межі
  - Межі контурів угідь
  - Рілля

Всього земель, гектарів		У тому числі за земельними угіддями, гектарів	
		001.01 Рілля	
Площа земельної ділянки	0,1087	0,1087	
в тому числі в зоні дії обмежень	-	-	

Всього земель, гектарів		У тому числі за земельними угіддями, гектарів	
		001.01 Рілля	
Площа земельної ділянки	0,1087	0,1087	
в тому числі в зоні дії обмежень	-	-	

**Масштаб: 1 : 1000**

	Відомості про цільове призначення земельної ділянки	Відомості про цільове призначення земельної ділянки на момент розроблення землепорядної документації
Категорія земель	землі сільськогосподарського призначення	землі сільськогосподарського призначення
Цільове призначення	для ведення особистого селянського господарства	для ведення особистого селянського господарства
Код цільового призначення	A.01.03	A.01.03
Площа, гектарів	0,1087	0,1087

**ОПИС МЕЖ**

Від А до Б землі гр. Богданович С.П. (кад.номер 0720581601:01:001:0513);  
 Б до В землі комунальної власності (п.д)(кад.номер відсутній);  
 В до Г землі гр. Датчук Є.В. (кад.номер 0720581601:01:001:0205);  
 Г до А землі комунальної власності (п.д)(кад.номер відсутній).

Відповідно до «Порядку ведення Державного земельного кадастру» затвердженого постановою Кабінету Міністрів України № 1051 від 17 жовтня 2012 року, обмеження (обтяження) на використання земельних ділянок - не виявлені.

Посада	Прізвище	Підпис	Дата
Розробив	Гуряк С М		04.08.21

гр. Сенатор Костянтин Володимирович  
 для ведення особистого селянського господарства  
 Волинська область, Володимир-Волинський район, с. Заріччя

Проект землеустрою щодо відведення земельної ділянки	Стадія	Аркуш	Аркушів
	ТД	1	2
0720581601:01:001:_____	ДП "Центр ДЗК"		
	2021 р.		