


КАДАСТРОВИЙ ПЛАН

Кадастровий номер: 0720582800:\_\_\_\_\_:\_\_\_\_\_:\_\_\_\_\_

Обмеження щодо використання земельної ділянки - відсутні  
(відповідно до постанови КМУ від 17.10.2012 року №1051 із останніми змінами)

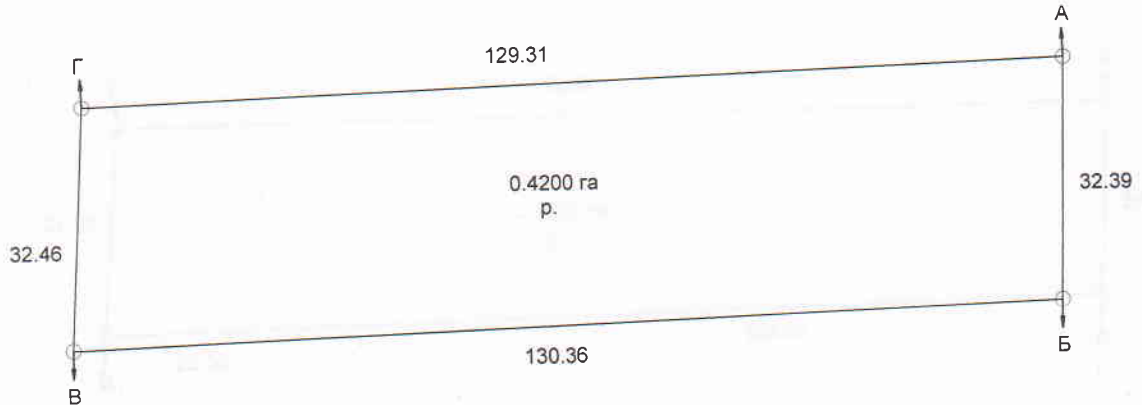

УМОВНІ ПОЗНАЧЕННЯ

130.36 - проектні проміри

0.4200 га - площа контура

р. - рілля

- межа земельної ділянки, запроєктованої до відведення

ОПИС МЕЖ

Від А до Б землі комунальної власності - дорога (кад. номер невизначено)

Від Б до В землі комунальної власності (кад. номер невизначено)

Від В до Г землі комунальної власності (0720582800:00:001:0726)

Від Г до А землі комунальної власності (кад. номер невизначено)

КАТАЛОГ КООРДИНАТ  
зовнішньої межі  
земельної ділянки (СК-63)

Номер точки	Дирекційний		Міри м	Координати	
	град	хв		X	Y
1	181	59.27	130.36	5619586.524	1347955.405
2	87	19.15	32.46	5619582.002	1347825.123
3	1	59.27	129.31	5619614.4249	1347826.6412
4	269	10.04	32.39	5619618.91	1347955.88

Площа 0.4200 га

КАТАЛОГ КООРДИНАТ  
зовнішньої межі  
земельної ділянки (МСК-07, УСК-2000 Волинської області)

Номер точки	Дирекційний		Міри м	Координати	
	град	хв		X	Y
1	180	57.33	130.36	5628782.7931	253929.6132
2	86	17.21	32.46	5628780.6192	253799.2709
3	0	57.33	129.31	5628813.0095	253801.3730
4	268	8.09	32.39	5628815.17	253930.67

Площа 0.4200 га

Відомість про земельну ділянку до відведення

№ п.п.	Назва власника (землекористувача) за рахунок якого відведена земельна ділянка	Категорія земель	Код згідно КВЦПЗ	Загальна площа, га	Код згідно КВЗУ		Назва земельних угідь
					групи	підгрупи	
1	Землі не надані у власність чи постійне користування за межами населених пунктів	Землі сільсько-господарського призначення	K.16.00	0.4200	001	01	Рілля
					0.4200		

Відомість про земельну ділянку після відведення

№ п.п.	Назва власника (землекористувача) якому відведена земельна ділянка	Категорія земель	Код згідно КВЦПЗ	Загальна площа, га	Код згідно КВЗУ		Назва земельних угідь
					групи	підгрупи	
1	гр. Ткачук Лідія Михайлівна	Землі сільсько-господарського призначення	A.01.03	0.4200	001	01	Рілля
					0.4200		

Договір № 63-20/С від 01.12.2020 року

гр. Ткачук Лідія Михайлівна

для ведення особистого селянського господарства за межами населених пунктів  
Зарічанської сільської ради Володимир-Волинського району Волинської області

№ п.п.	Шеремета С.О.	2020	ПРОЕКТ ЗЕМЛЕУСТРОЮ щодо відведення земельної ділянки	Стадія	Аркуш	Аркушів
	Шеремета С.О.	2020		П	1	1
Кадастровий план земельної ділянки масштаб 1:1000				Фізична особа-підприємець Шеремета Світлана Олександрівна		