


КАДАСТРОВИЙ ПЛАН

Кадастровий номер: 0720582800: _____

Обмеження щодо використання земельної ділянки - відсутні
(відповідно до постанови КМУ від 17.10.2012 року №1051 із останніми змінами)

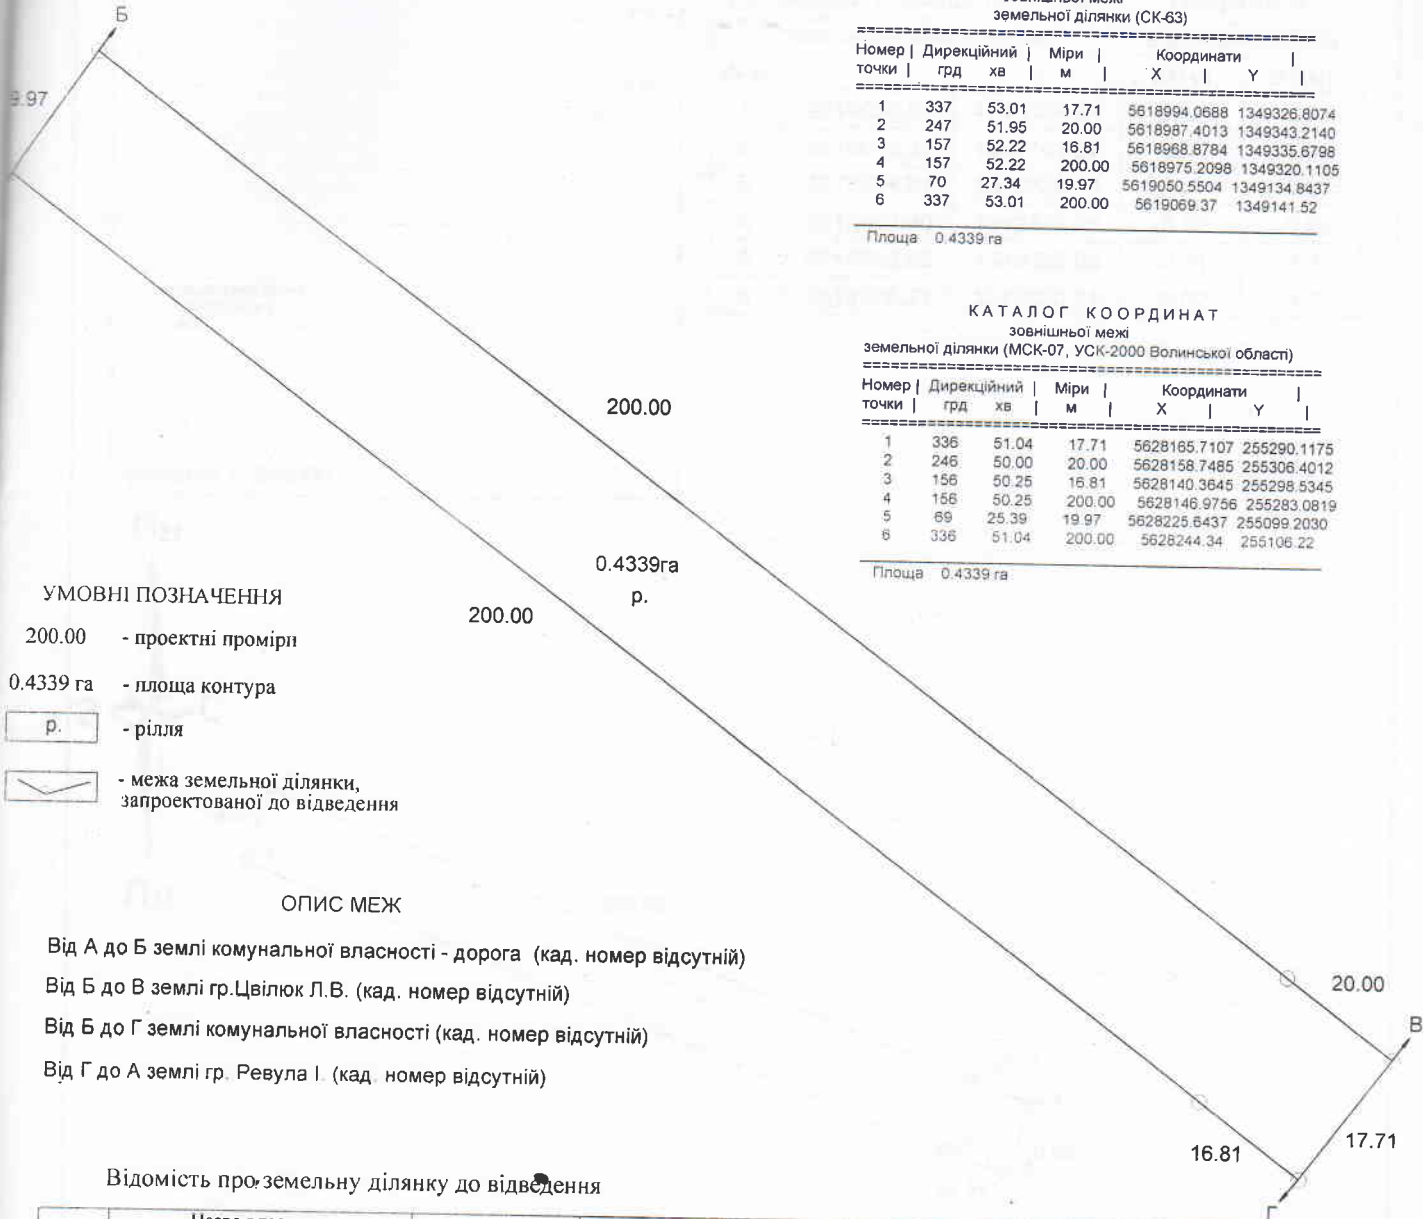

КАТАЛОГ КООРДИНАТ
зовнішньої межі
земельної ділянки (СК-63)

Номер точки	Дирекційний		Міри	Координати	
	град	хв		X	Y
1	337	53.01	17.71	5618994.0688	1349326.8074
2	247	51.95	20.00	5618987.4013	1349343.2140
3	157	52.22	16.81	5618988.8784	1349335.6798
4	157	52.22	200.00	5618975.2098	1349320.1105
5	70	27.34	19.97	5619050.5504	1349134.8437
6	337	53.01	200.00	5619069.37	1349141.52

Площа 0.4339 га

КАТАЛОГ КООРДИНАТ
зовнішньої межі
земельної ділянки (МСК-07, УСК-2000 Волинської області)

Номер точки	Дирекційний		Міри	Координати	
	град	хв		X	Y
1	336	51.04	17.71	5628165.7107	255290.1175
2	246	50.00	20.00	5628158.7485	255306.4012
3	156	50.25	16.81	5628140.3645	255298.5345
4	156	50.25	200.00	5628146.9756	255283.0819
5	69	25.39	19.97	5628225.6437	255099.2030
6	336	51.04	200.00	5628244.34	255106.22

Площа 0.4339 га

УМОВНІ ПОЗНАЧЕННЯ

- 200.00 - проектні проміри
- 0.4339 га - площа контура
- рілля
- межа земельної ділянки, запроєктованої до відведення

ОПИС МЕЖ

- Від А до Б землі комунальної власності - дорога (кад. номер відсутній)
- Від Б до В землі гр.Цвілюк Л.В. (кад. номер відсутній)
- Від Б до Г землі комунальної власності (кад. номер відсутній)
- Від Г до А землі гр. Ревула І. (кад. номер відсутній)

Відомість про земельну ділянку до відведення

№ п.п.	Назва власника (землекористувача) за рахунок якого відведена земельна ділянка	Категорія земель	Код згідно КВЦПЗ	Загальна площа, га	Код згідно КВЗУ		Назва земельних угідь
					групи	підгрупи	
1	Землі не надані у власність чи постійне користування в межах населених пунктів	Землі сільсько-господарського призначення	К.16.00	0.4339	001	01	Рілля
					0.4339		

Відомість про земельну ділянку після відведення

№ п.п.	Назва власника (землекористувача) якому відведена земельна ділянка	Категорія земель	Код згідно КВЦПЗ	Загальна площа, га	Код згідно КВЗУ		Назва земельних угідь
					групи	підгрупи	
1	гр. Ткачук Станіслав Віталійович	Землі сільсько-господарського призначення	А.01.03	0.4339	001	01	Рілля
					0.4339		

Ф.О.П.	Шеремета С.О.		2020	Договір № 64-20/С від 01.12.2020 року			
Ім'я	Шеремета С.О.		2020	гр. Ткачук Станіслав Віталійович			
				для ведення особистого селянського господарства в межах с.Ласків			
				Зарічанської сільської ради Володимир-Волинського району Волинської області			
				ПРОЕКТ ЗЕМЛЕУСТРОЮ	Стадія	Аркуш	Аркушів
				відомості відведення земельної ділянки	П	1	1
				Кадастровий план земельної ділянки	Фізична особа-підприємець		
				масштаб 1:1000	Шеремета Світлана Олександрівна		