
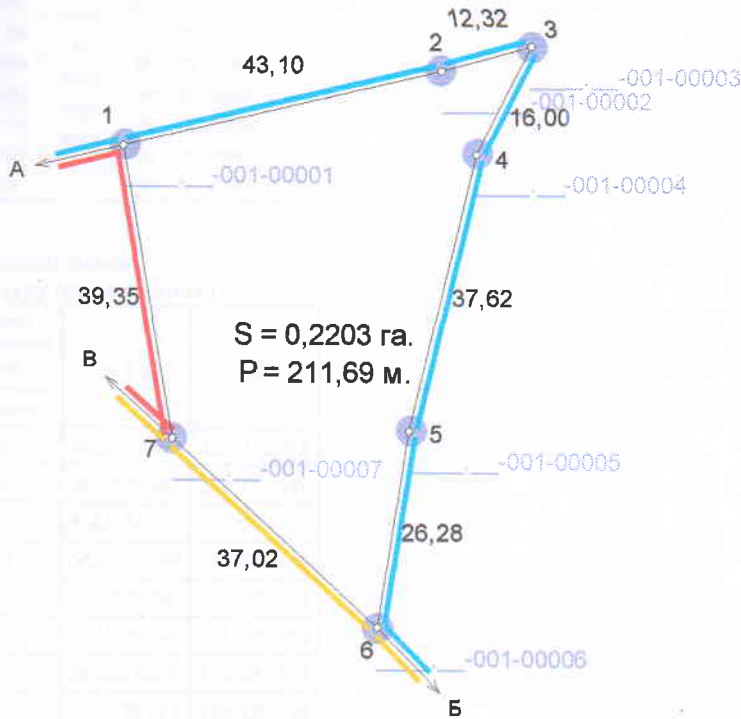


КАДАСТРОВИЙ ПЛАН (з додатками)
 кадастровий номер: 0720581603:03:001: 0350, площа 0,2203 га.

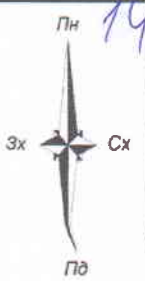

Масштаб: 1 : 1000

ЕКСПЛІКАЦІЯ ЗЕМЕЛЬНИХ УГІДЬ

Всього земель, гектарів		У тому числі за земельними угіддями, гектарів
		001.01. Рілля
Площа земельної ділянки	0,2203	0,2203
в тому числі в зоні дії обмежень	-	-

Умовні позначення
 Межі
 Межі контурів угідь

	Відомості про цільове призначення земельної ділянки
Категорія земель	землі сільськогосподарського призначення
Цільове призначення	для ведення особистого селянського господарства
Код цільового призначення	A.01.03
Площа, гектарів	0,2203

Відповідно до «Порядку ведення Державного земельного кадастру» затвердженого постановою Кабінету Міністрів України № 1051 від 17 жовтня 2012 року, обмеження (обтяження) на використання земельних ділянок - не виявлені.

Посада	Прізвище	Ініціали	Дата
Директор	ОЛЕШУК	Ірина	02.08.21
Розробив	ОЛЕШУК	Ірина	02.08.21
Перевірив	ОЛЕШУК	Ірина	02.08.21

гр. Фільченков Олексій Олександрович
 для ведення особистого підсобного господарства
 Волинська область, Володимир-Волинський район, с. Новосілки

Технічна документація із землеустрою щодо встановлення (відновлення) меж земельної ділянки в натурі (на місцевості)

Стадія	Аркуш	Аркушів
ТД	1	2

0720581603:03:001: 0350

Підприємець Олещук І. В.
 2021 р.