



ВИКОПІЮВАННЯ З ЧЕРГОВОГО КАДАСТРОВОГО ПЛАНУ
ЗЕМЕЛЬНОЇ ДІЛЯНКИ

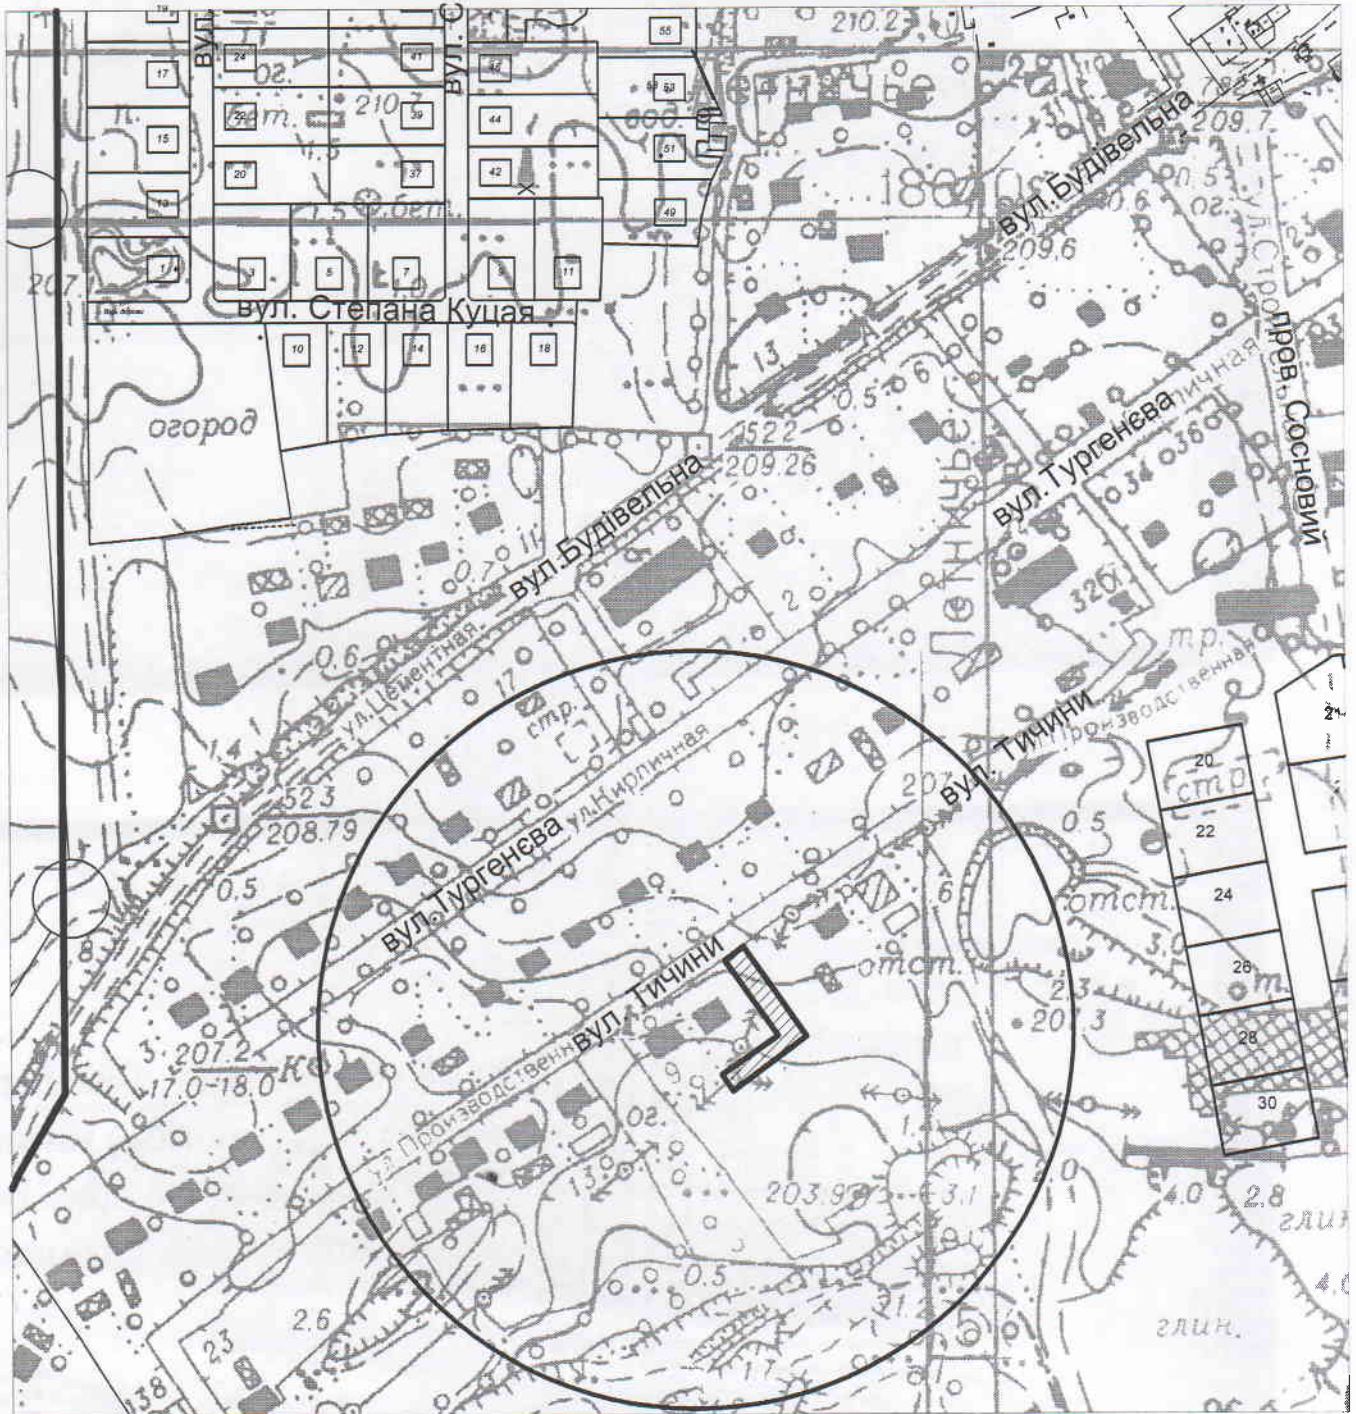

УМОВНІ ПОЗНАЧЕННЯ:

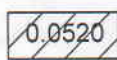

земельна ділянка, що передається у власність
площею 0,0520 га.



межа населеного пункту м.Володимир-Волинський