


Викопіювання із чергового кадастрового плану

пд

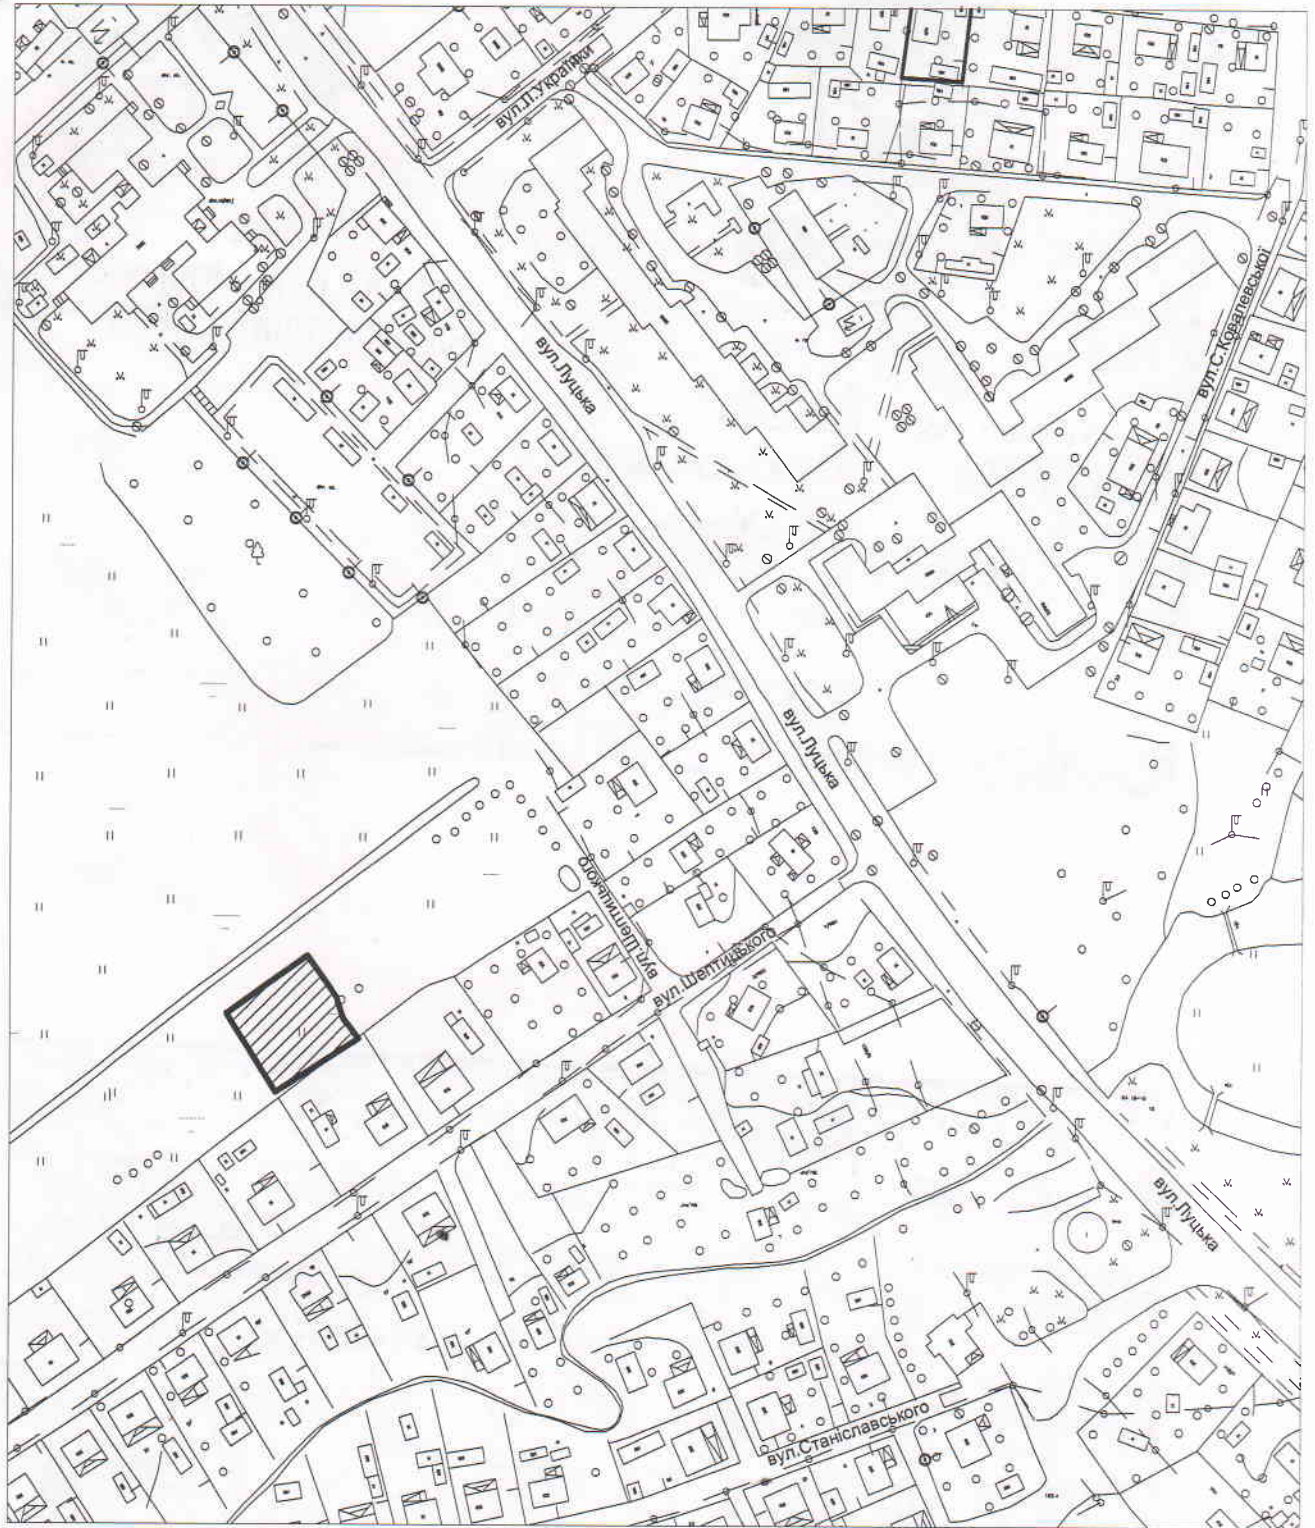

УМОВНІ ПОЗНАЧЕННЯ:



- межа земельної ділянки