

*СИТУАЦІЙНА СХЕМА ЗЕМЕЛЬНОЇ ДІЛЯНКИ
М. ВОЛОДИМИР-ВОЛИНСЬКИЙ , ВУЛ. МИТІНА*




Умовні позначення

 *бажане місце для розташування земельної ділянки*

масштаб 1:5000

СХЕМА ЗЕМЕЛЬНОЇ ДІЛЯНКИ

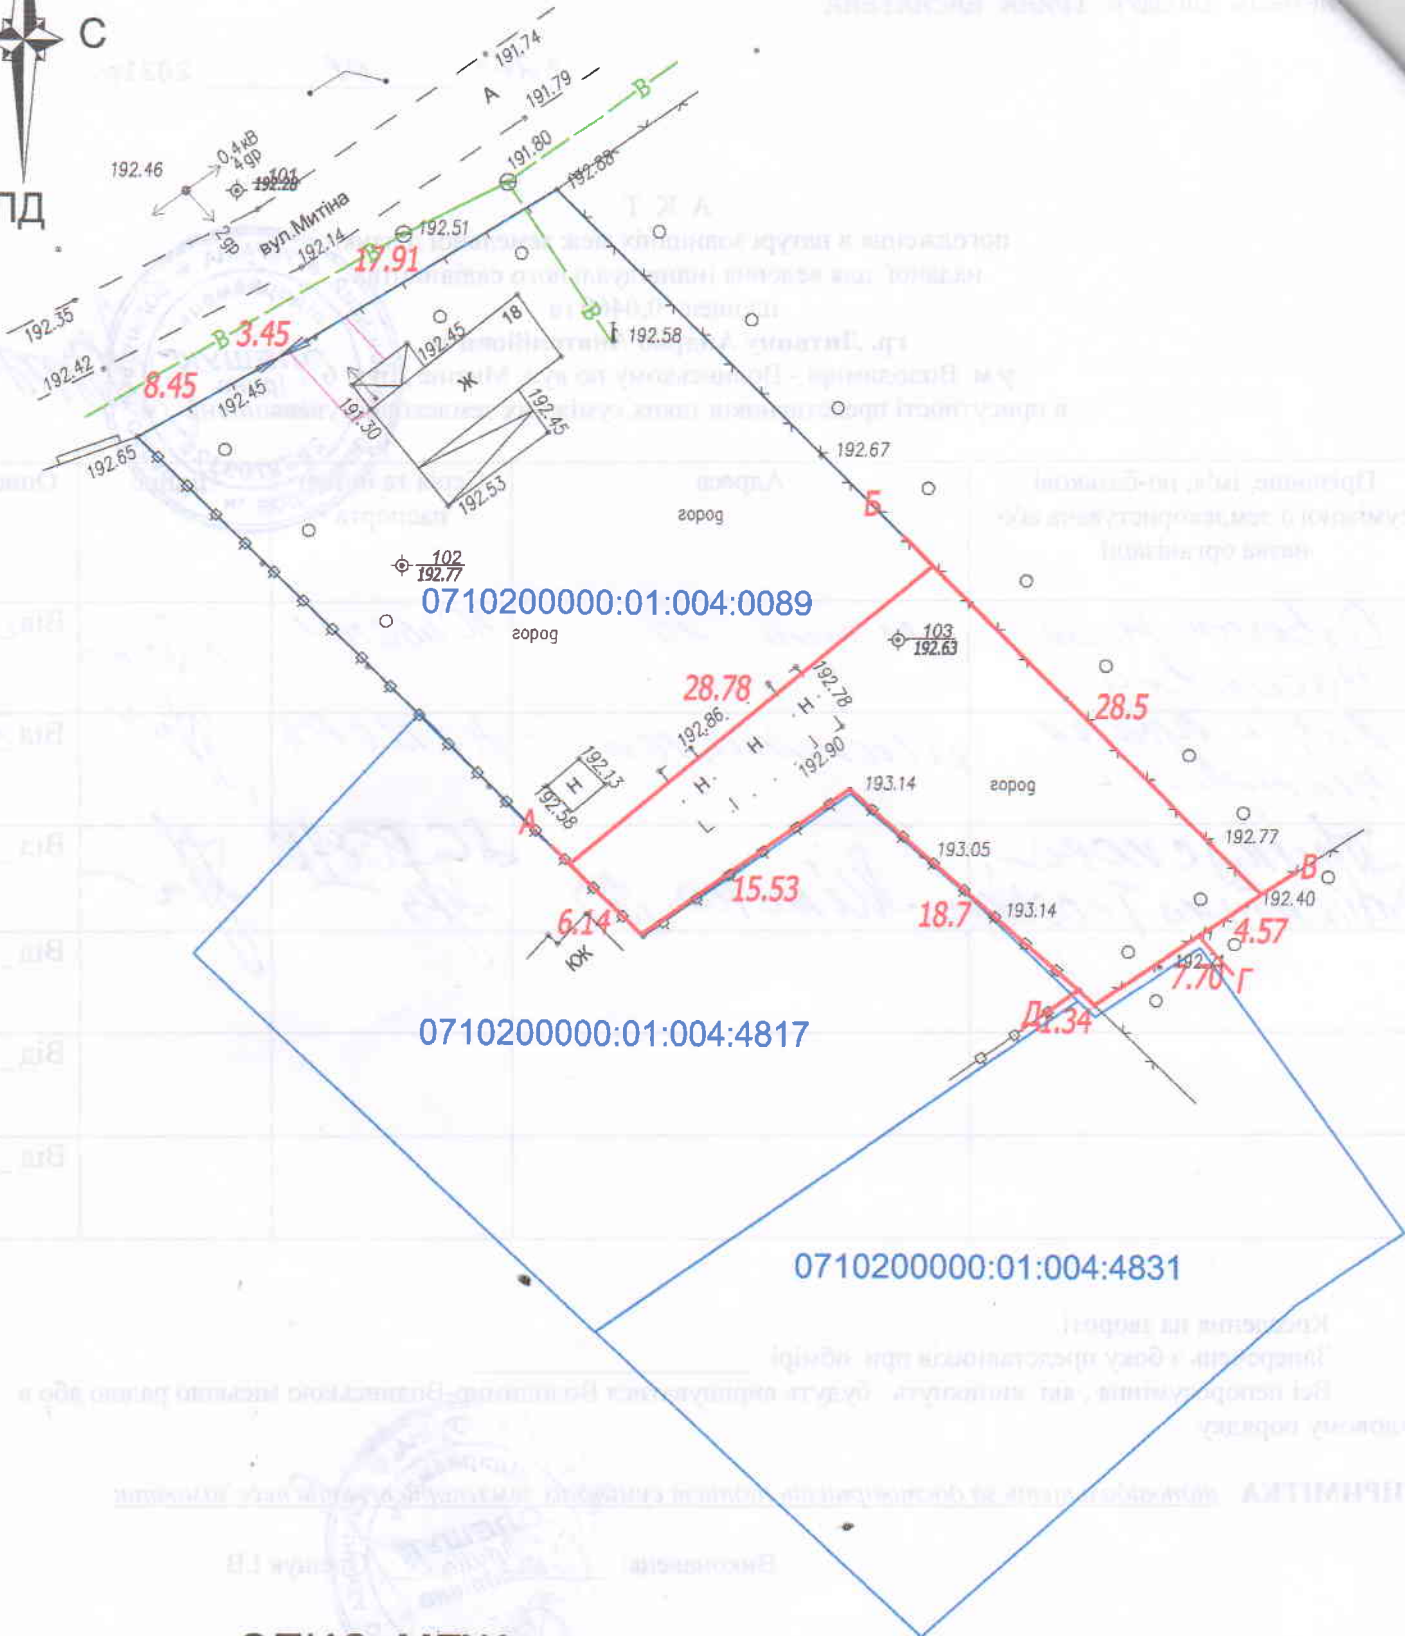

ОПИС МЕЖ:

- Від А до Б землі гр. Литвин А. А. (0710200000:01:004:0089)
- Від Б до В землекористування гр. Прикусова В. Ф.
- Від В до Г землі міської ради не надані у власність та користування
- Від Г до Д землі гр. Савенюк О. М. (0710200000:01:004:4831)
- Від Д до А землі гр. Янчук Р.В. (0710200000:01:004:4817)