




План меж земельної ділянки

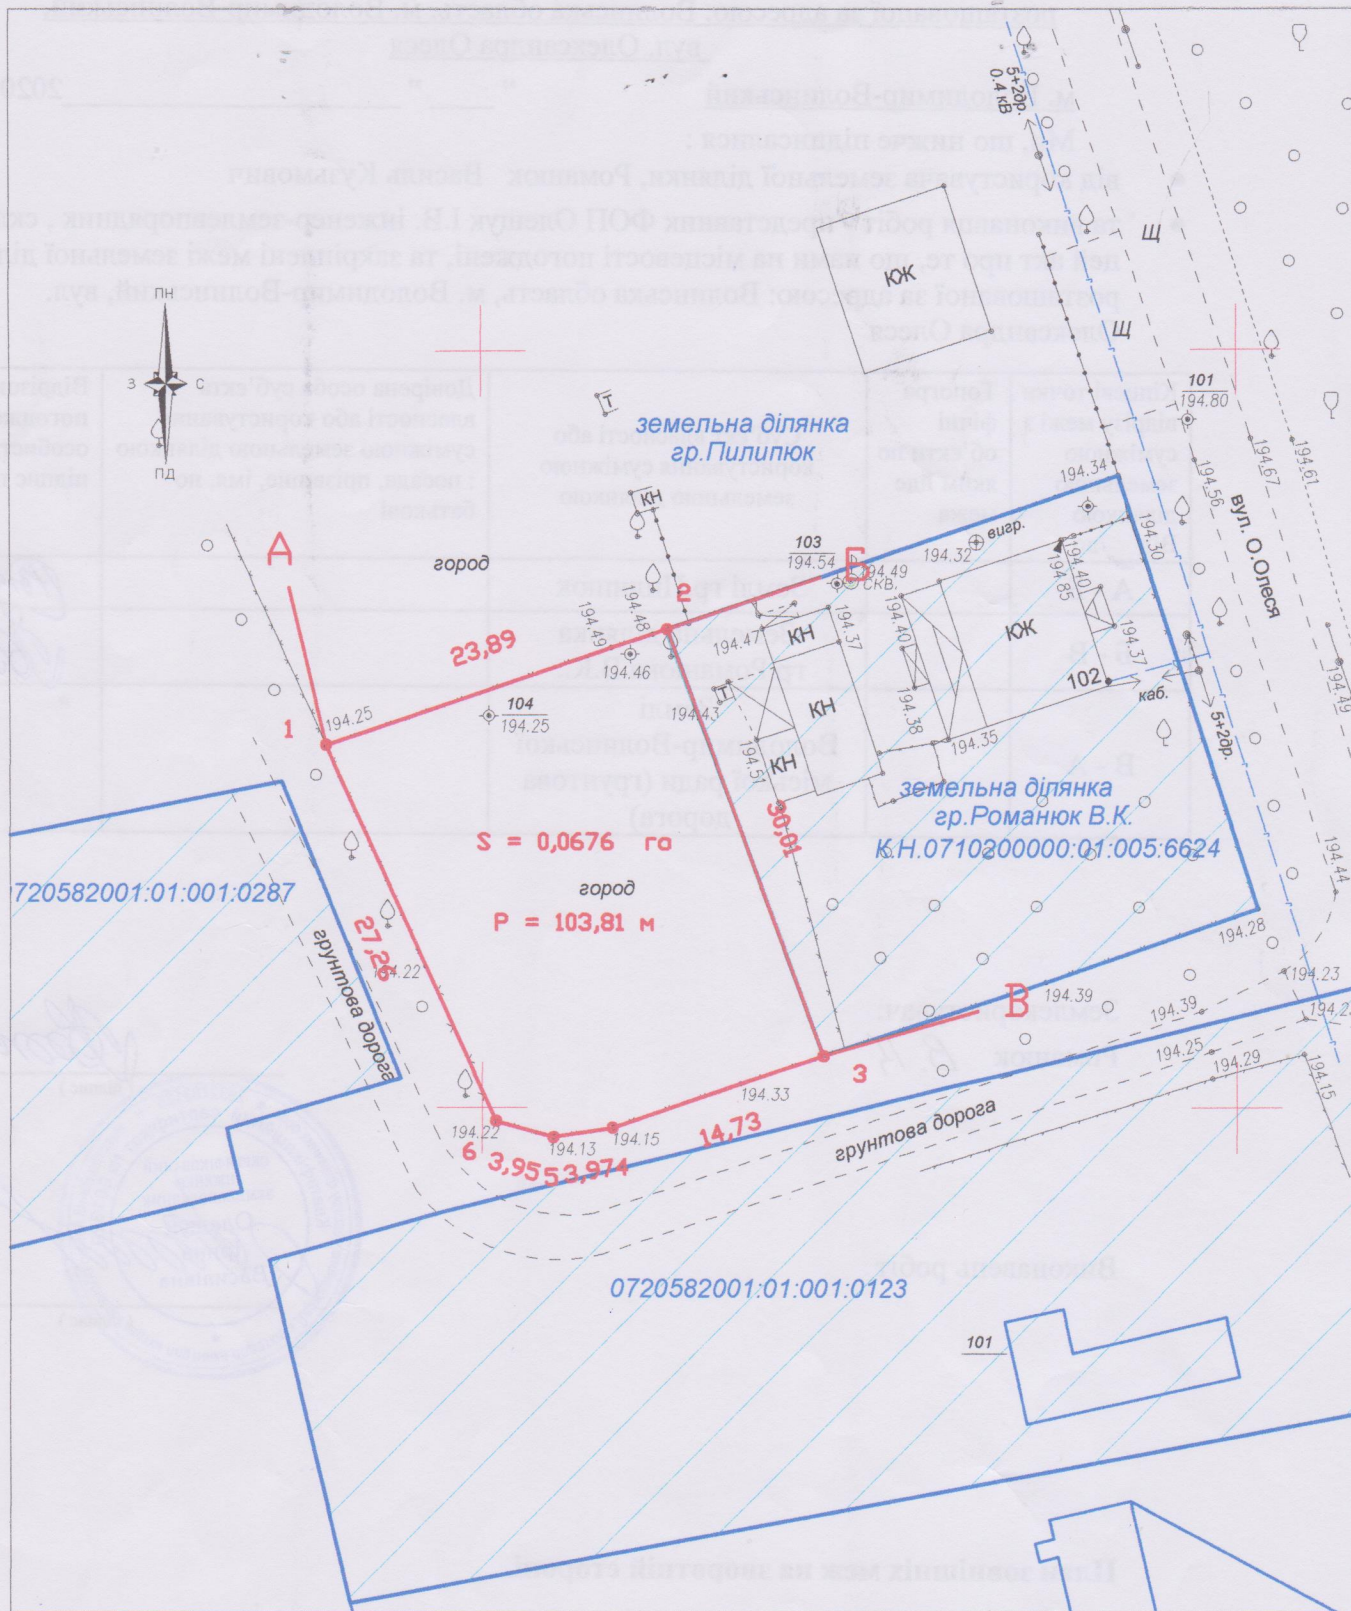


Умовні позначення:

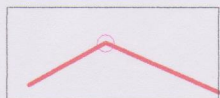

- межа земельної ділянки

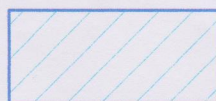

- межі суміжних земельних ділянок

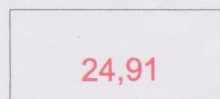

- проміри в метрах