



Викопіювання із чергового кадастрового плану

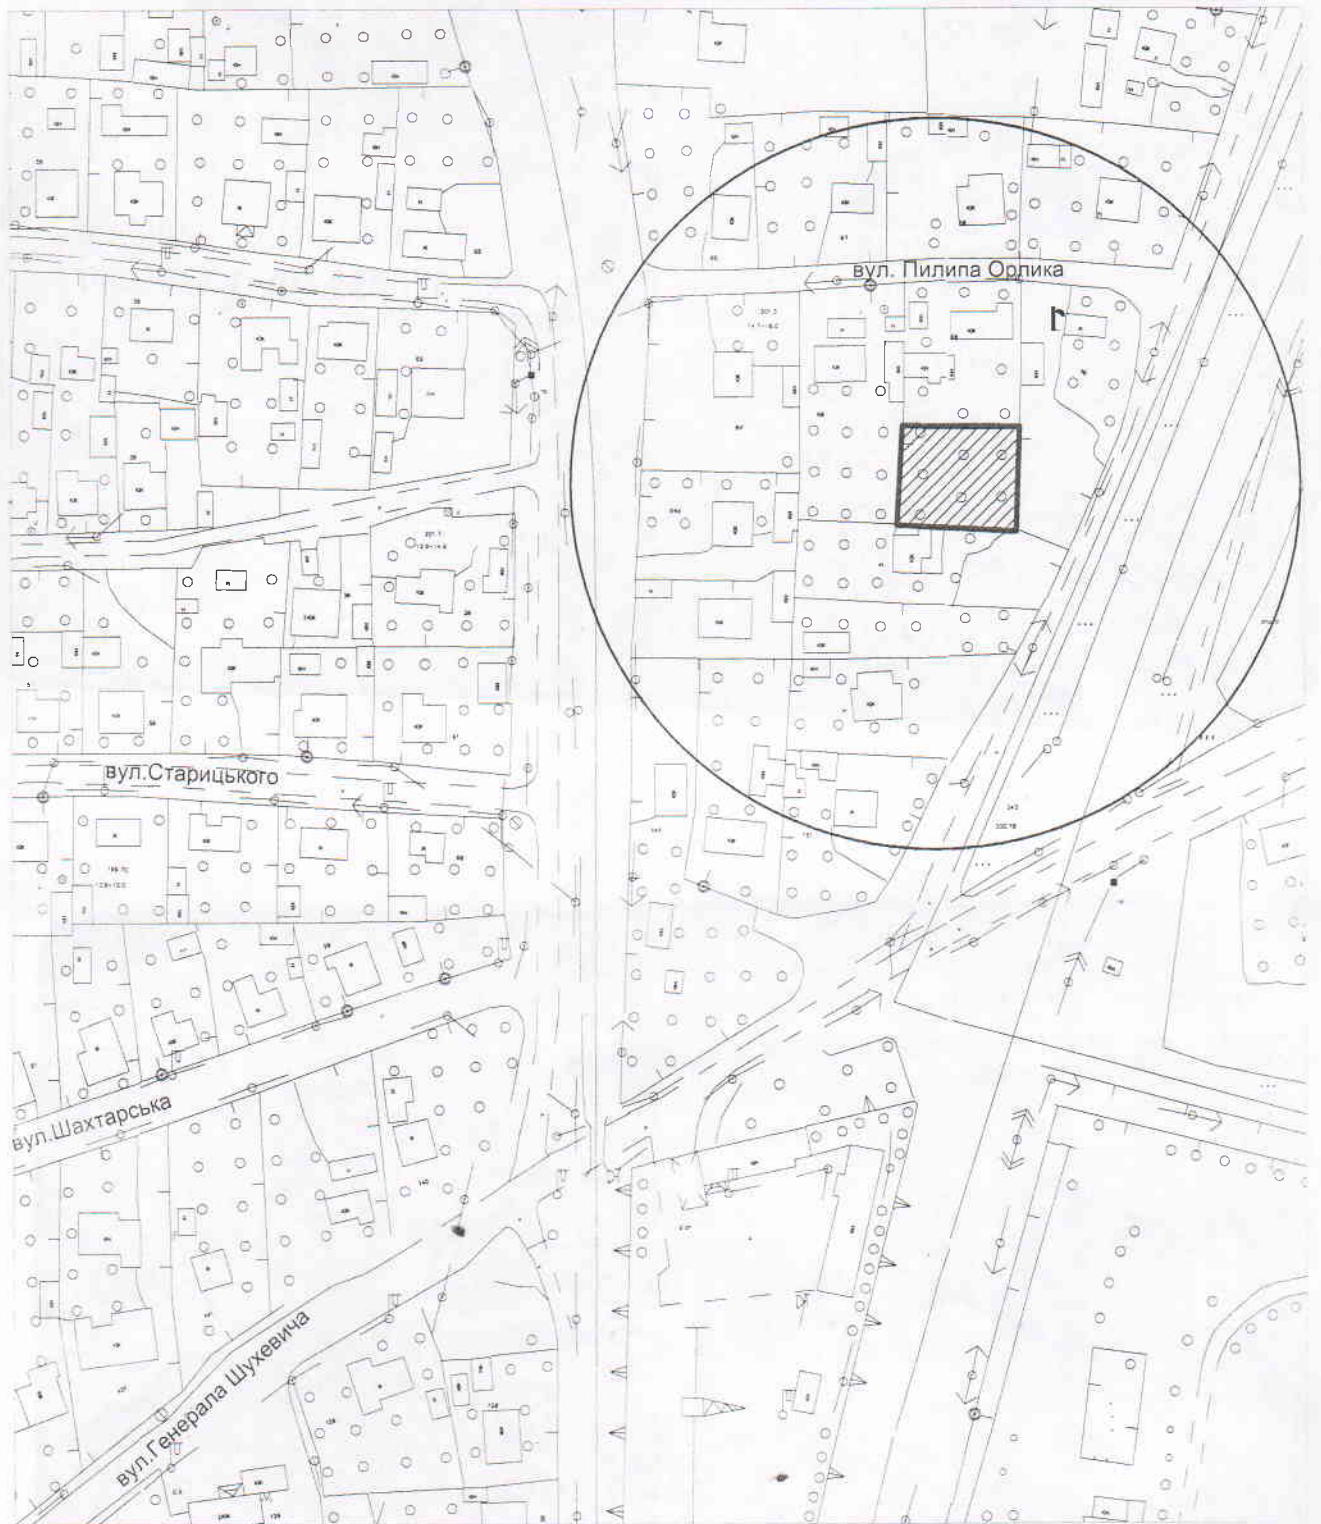

УМОВНІ ПОЗНАЧЕННЯ:

 - межа земельної ділянки