

ВИКОПЮВАННЯ З ЧЕРГОВОГО КАДАСТРОВОГО ПЛАНУ
ЗЕМЕЛЬНОЇ ДІЛЯНКИ





 - земельна ділянка площею 540 кв.м.

ПЛАН ЗЕМЕЛЬНОЇ ДІЛЯНКИ площею 540 кв.м.

3

ПД

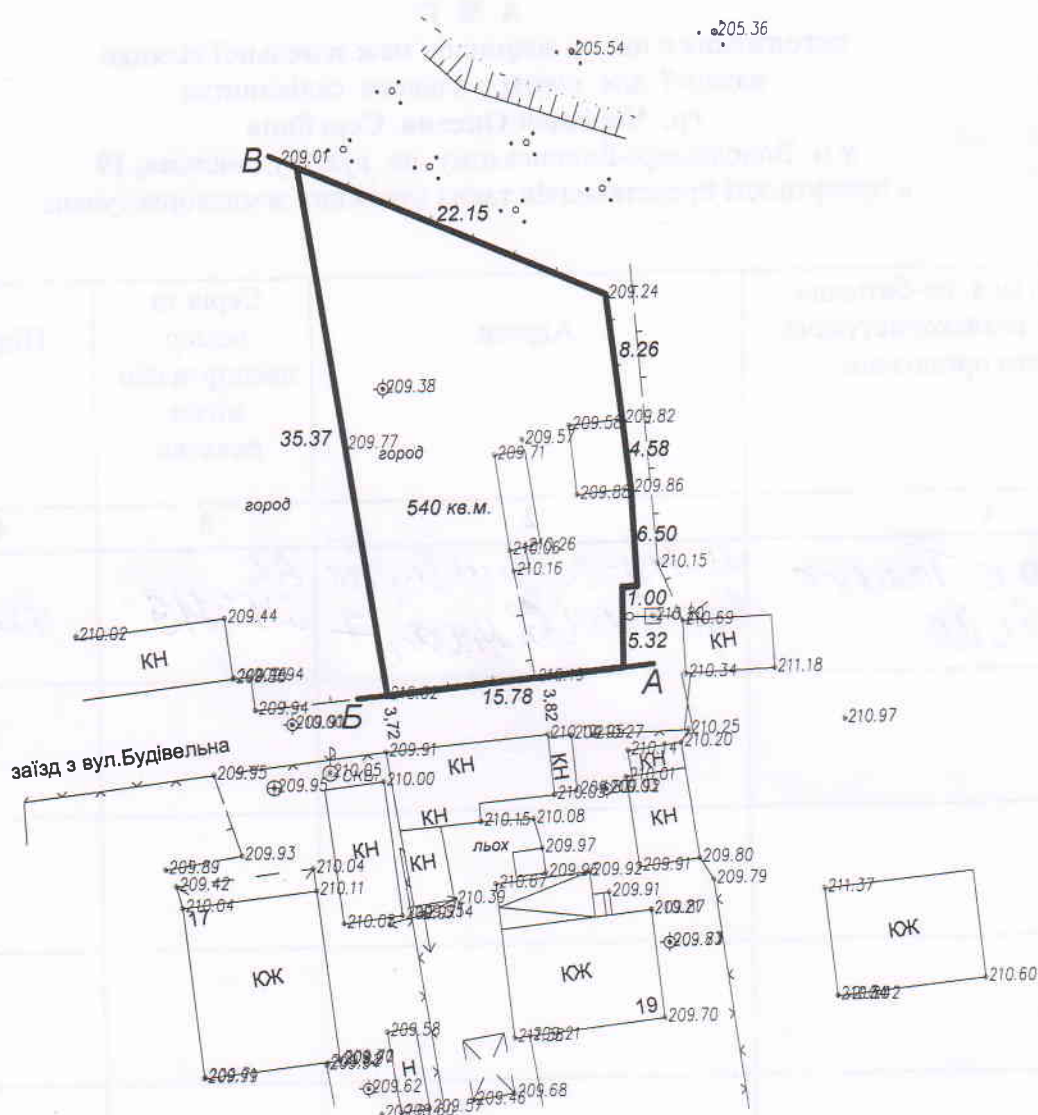

УМОВНІ ПОЗНАЧЕННЯ:
 - межа земельної ділянки

Масштаб 1:500