



Викопіювання із чергового кадастрового плану

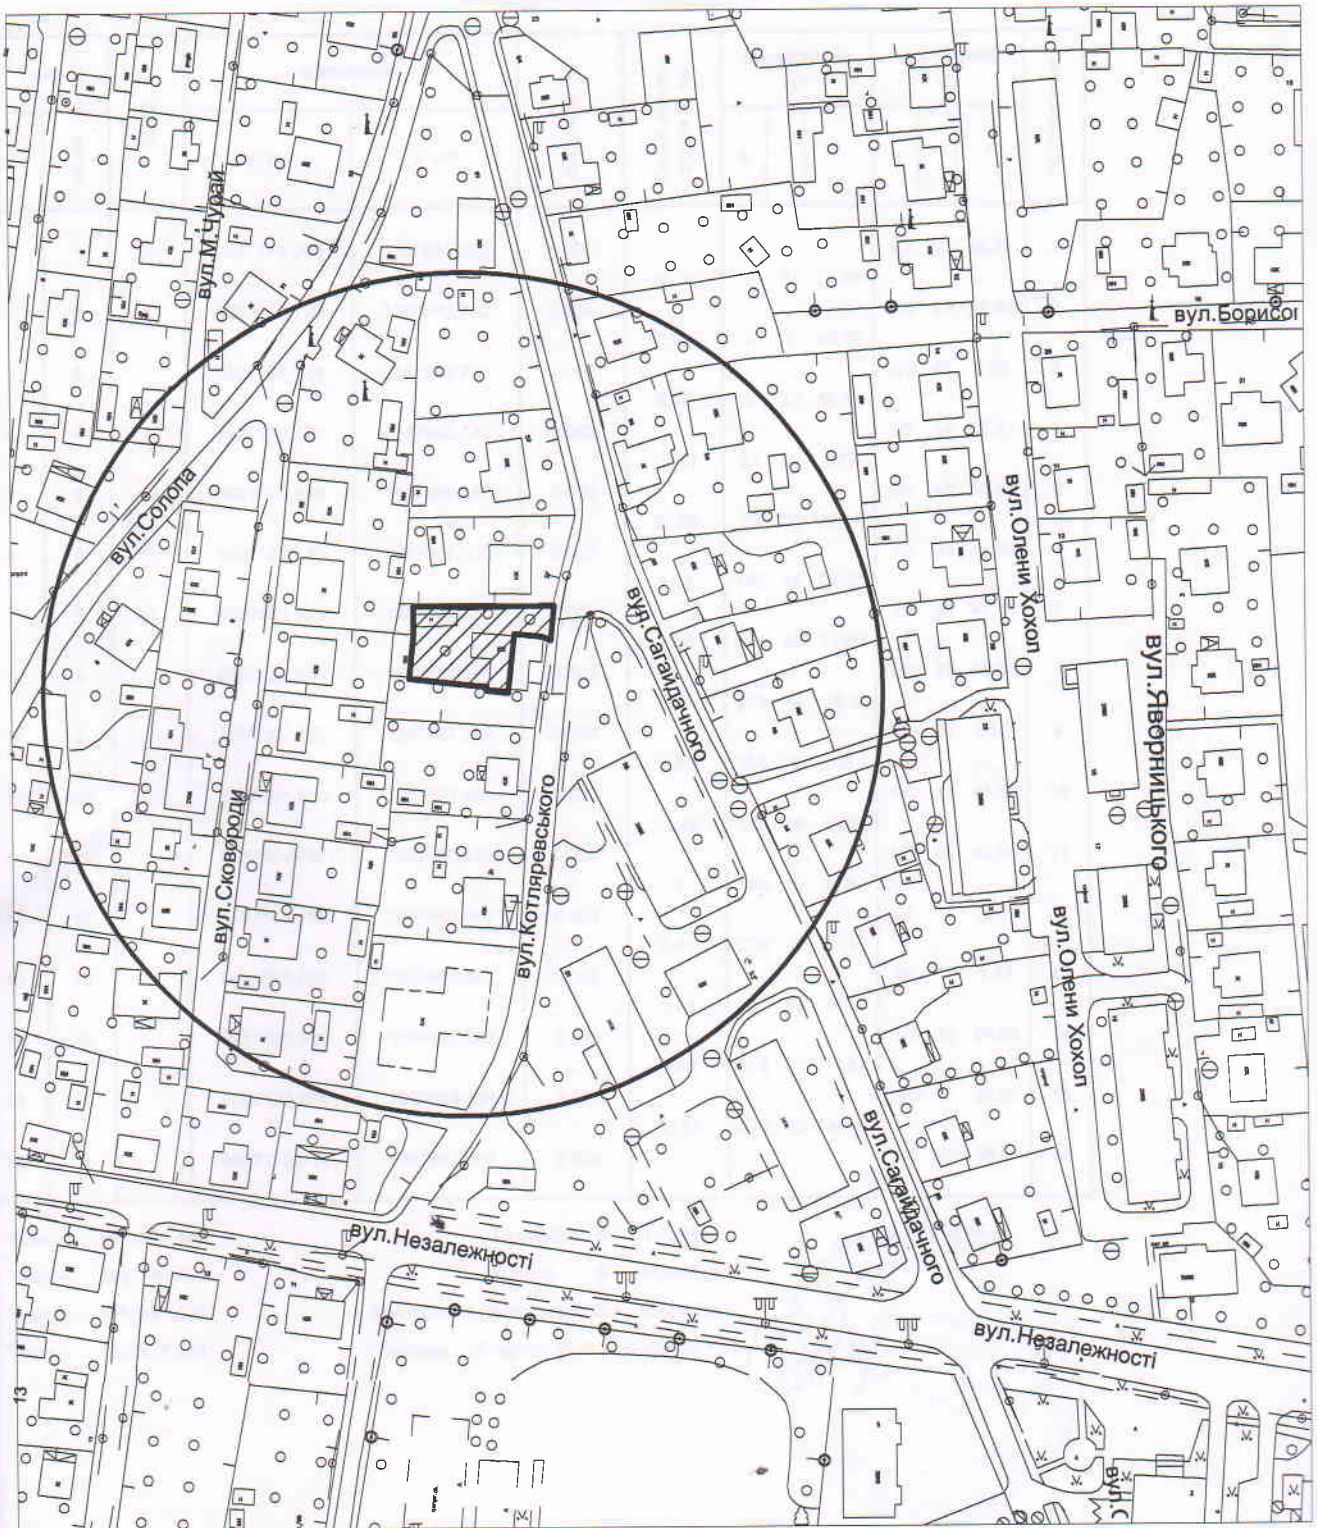

УМОВНІ ПОЗНАЧЕННЯ:

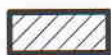

- межа земельної ділянки