


ПЛАН
ЗЕМЕЛЬНОЇ ДІЛЯНКИ
по вул. Тургенєва, 5

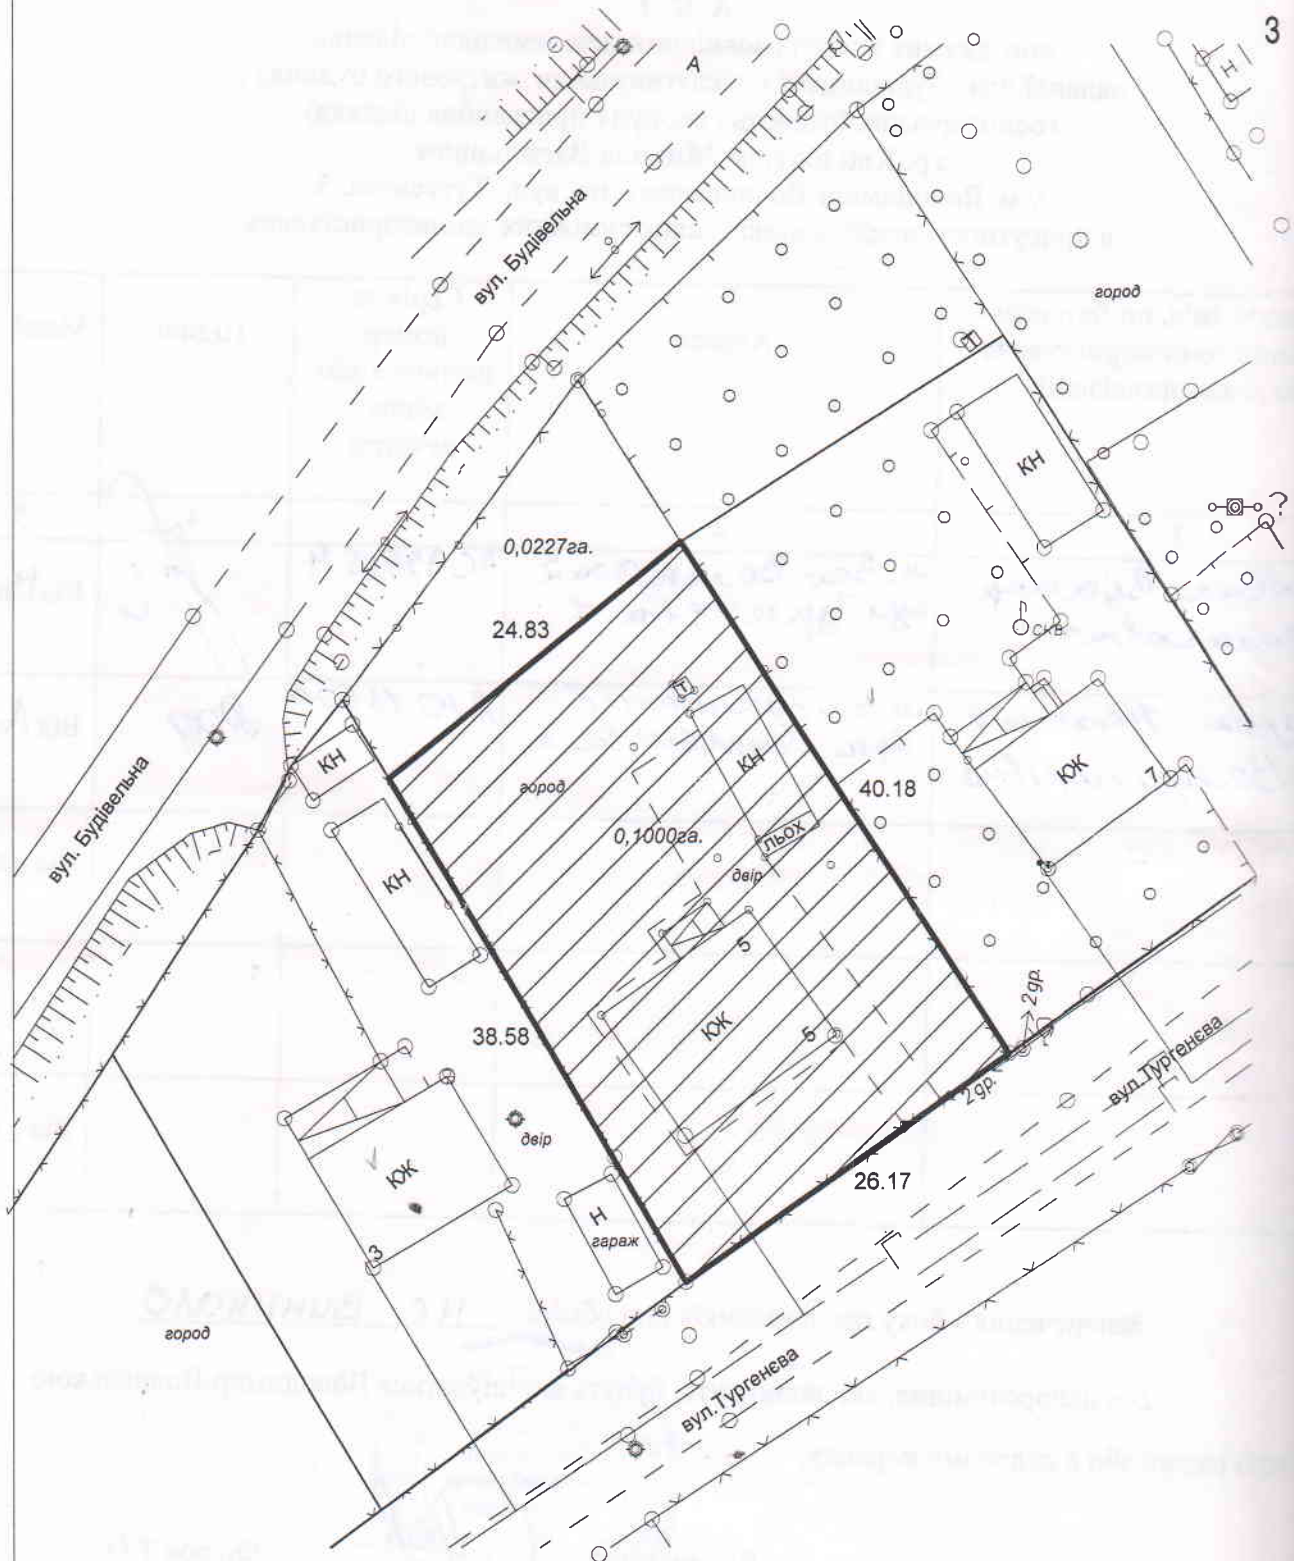

- земельна ділянка площею 0,1000га.

Масштаб 1:500