

СХЕМА ПОДІЛУ ЗЕМЕЛЬНОЇ ДІЛЯНКИ КАДАСТР. № 0710200000:01:002:5181 САДІЯНКИ : 2728 м²

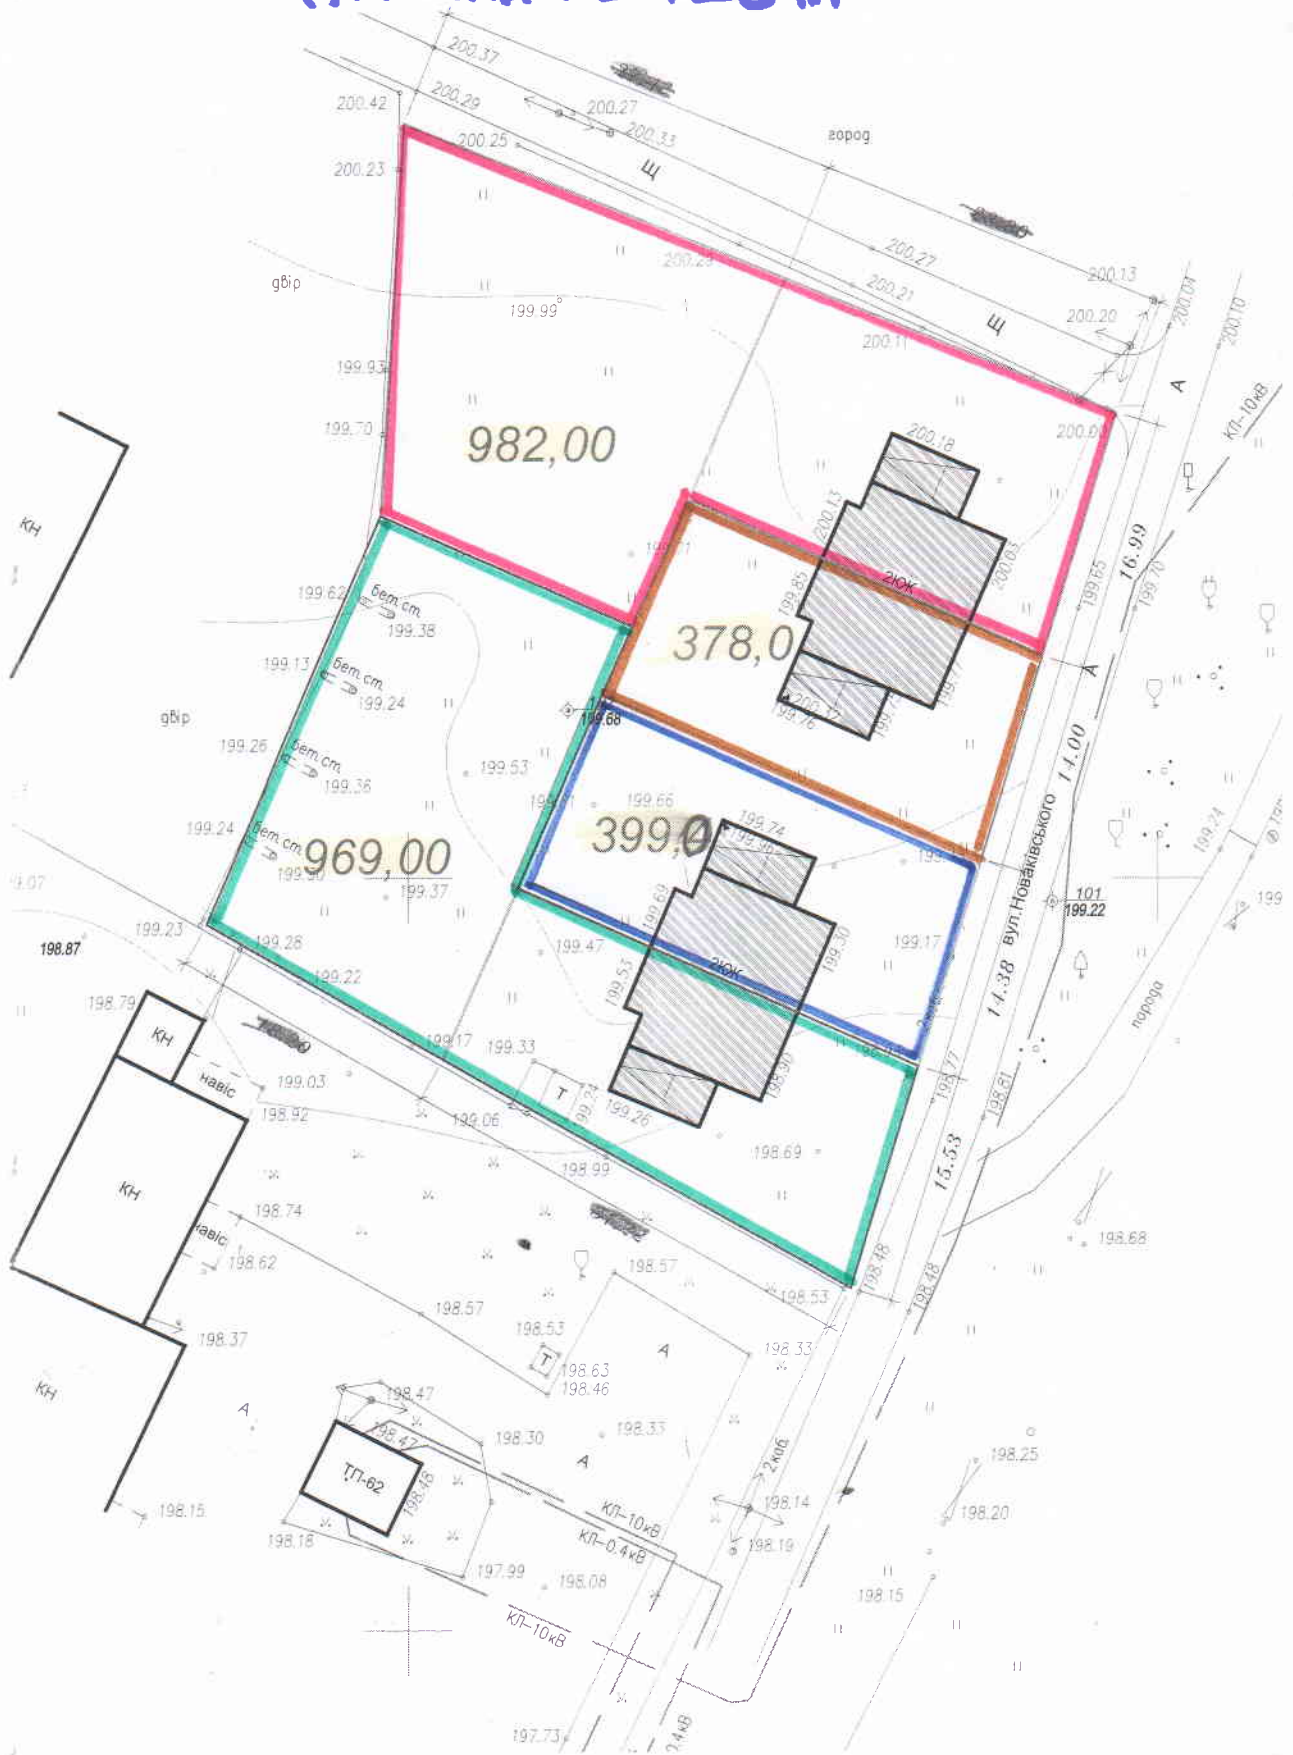


СХЕМА ПОДІЛУ ЗЕМЕЛЬНОЇ ДІЛЯНКИ

КАДАСТР. № 0710200000:01:002:5181
САДІЯНКИ : 2728 м²

