



Дорожній розроблений суб'єктом
земельної ділянки
№ 0710200000:01:001:1410

КАДАСТРОВИЙ ПЛАН ЗЕМЕЛЬНОЇ ДІЛЯНКИ

Ситуаційна схема

ЕКСПЛІКАЦІЯ ЗЕМЕЛЬ /згідно форми в-зем/

Назва землекористувачів, з яких надається земельна ділянка	Умови відведення	Код цільового використання землі	Загальна площа, га	забудована земля /34/		
				землі, що використовуються в комерційних цілях		
				всього	тимчасова	від пробудованих, прохідних та длощадями
Землі Володимир-Волинської міської ради не надані у власність чи користування	оренда	03.07 секція В	0.0075	0.0075	0.0018	0.0059
Разом відводиться			0.0075	0.0075	0.0018	0.0059

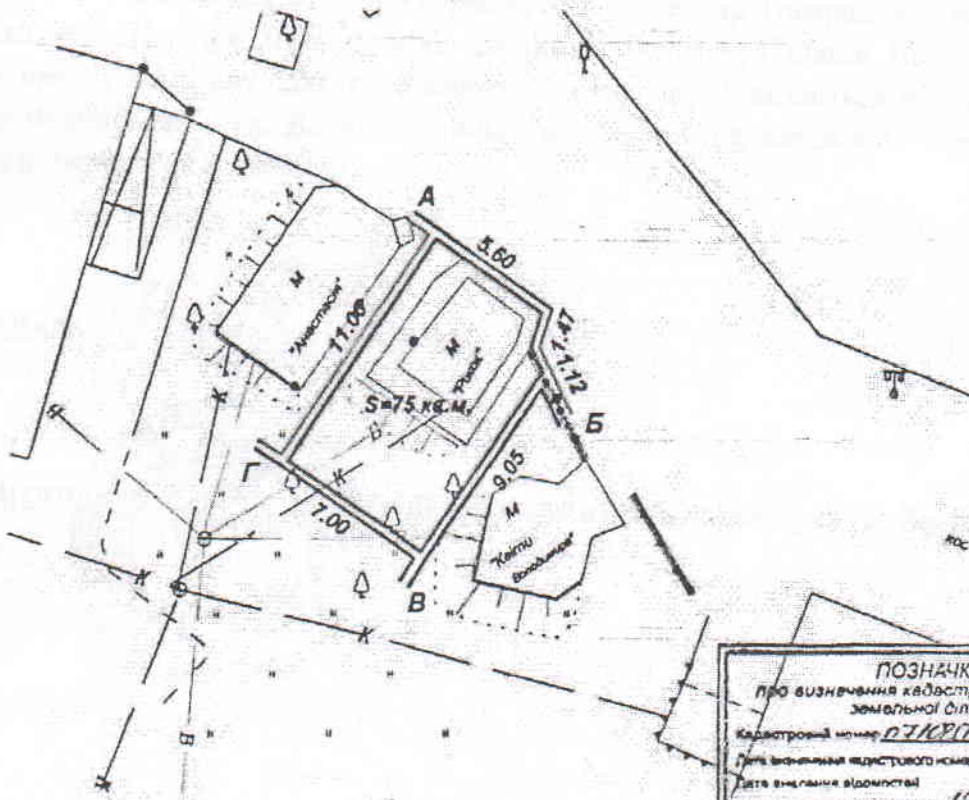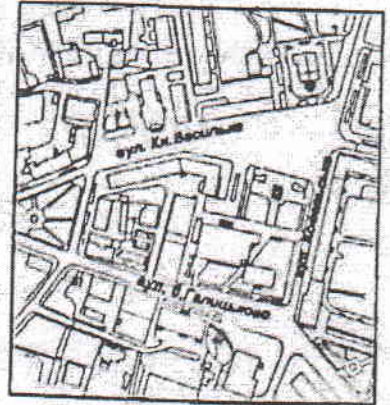

ПОЗНАЧКА
про визначення кадастрового номера земельної ділянки
Кадастровий номер 0710200000:01:001:1410
Дата визначення кадастрового номера 20 р.
Дата внесення відомостей до автоматизованої системи 12.09 2013 р.
Позначка виконавця
Якубський В.П.

Опис меж:
Від А до Б - землі загального користування (вул. Д.Галицького)
Від Б до В - землекористування КП "Троянда"
Від В до Г - землі міста не надані у власність чи користування
Від Г до А - землекористування підпр. Грибовича Ю.П.

75 кв.м.

Умовні позначення:
земельна ділянка надається в оренду

М 1 : 300

кадастровий № 0710200000 : 01 : 001 : 1410		Зай Ярослав Никонорович для обслуговування кафе м. Володимир-Волинський, вул. Д.Галицького, 10 Б			
Директор	В.П.Якубський	технічна документація із землеустрою	стадія	лист	листів
Виконав	С.В.Костюк		П	1	1
Кадастровий план земельної ділянки Масштаб 1 : 500			ТзОВ "Володимир-юрист"		

