


СХЕМА ЗЕМЕЛЬНОЇ ДІЛЯНКИ

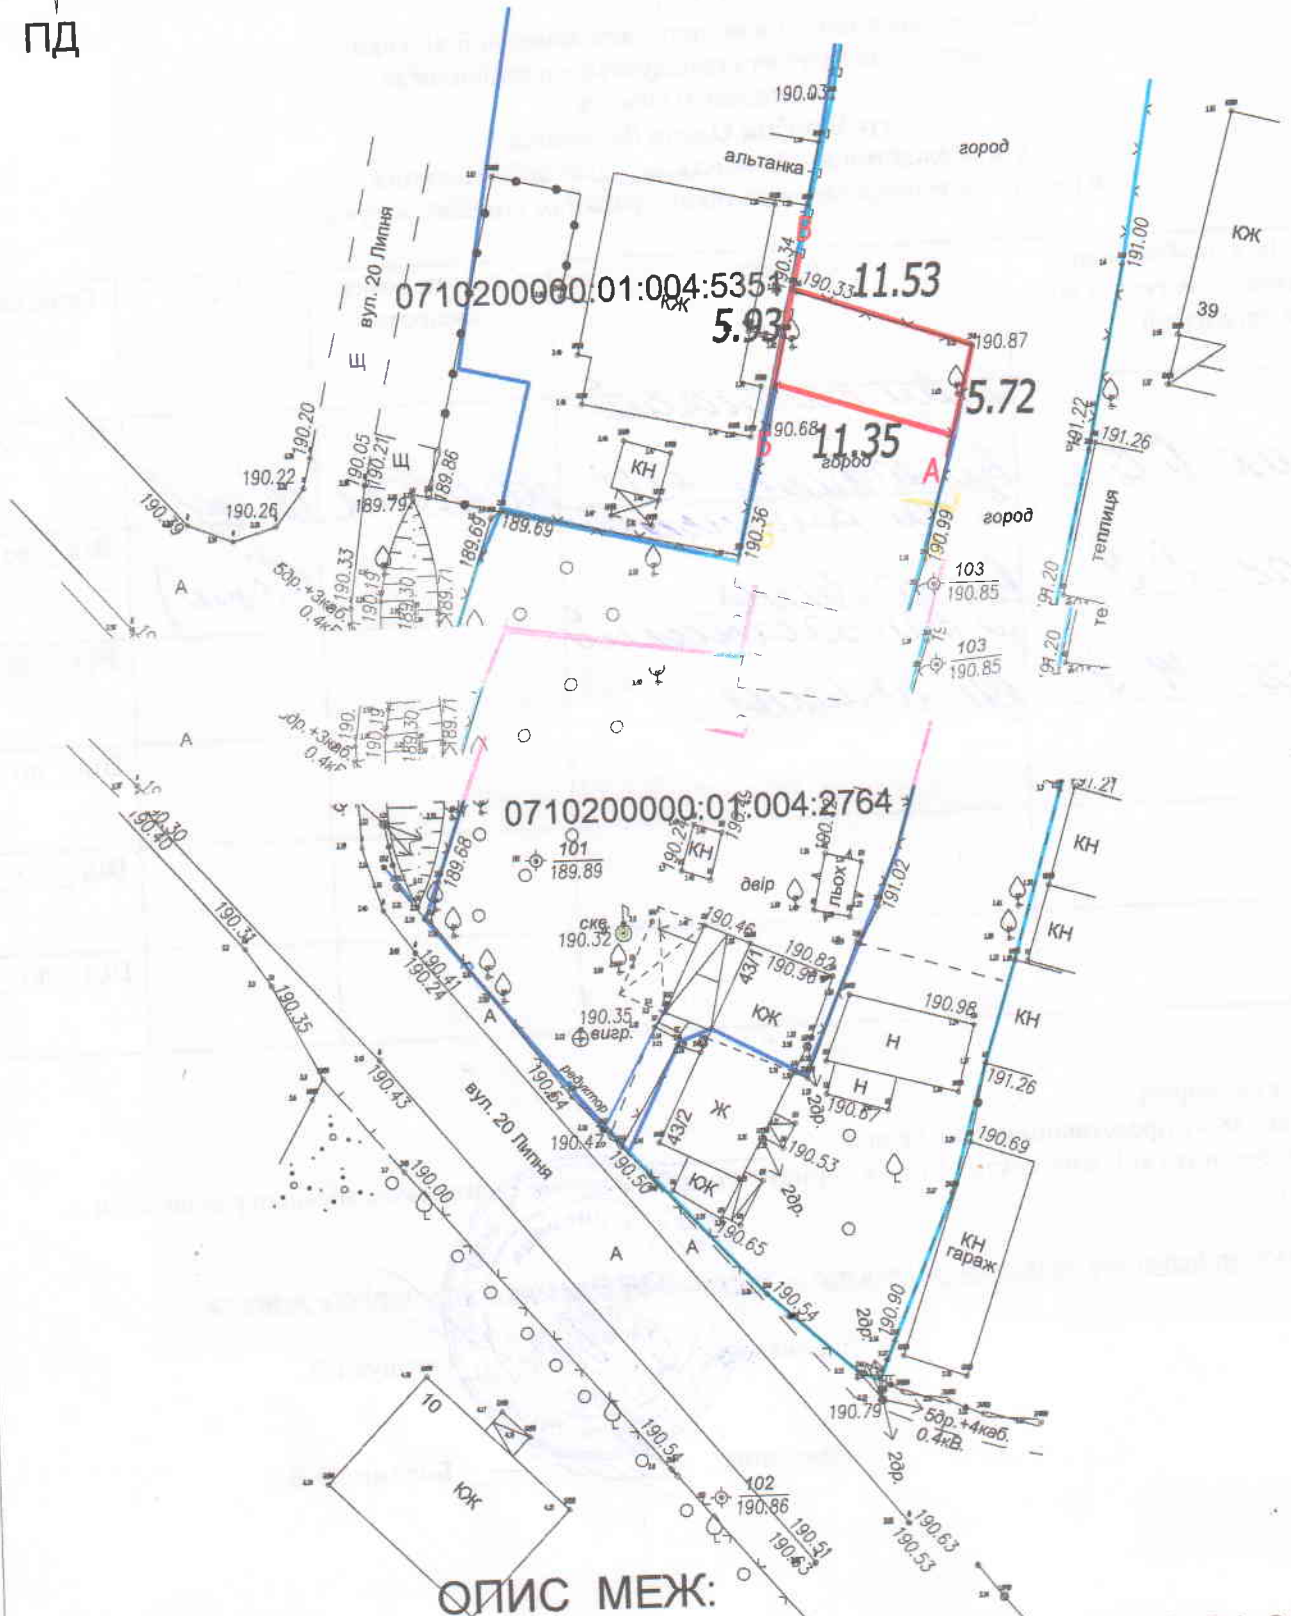

ОПИС МЕЖ:

- Від А до Б землі гр. Терещенко О.В. (0710200000:01:004:2764)
- Від Б до В землі гр. Пасось Н.І. (0710200000:01:004:5351)
- Від В до А землекористування Процюк І.І.

*СИТУАЦІЙНА СХЕМА ЗЕМЕЛЬНОЇ ДІЛЯНКИ
М. ВОЛОДИМИР-ВОЛИНСЬКИЙ , ВУЛ. 20-ГО ЛИПНЯ*



Умовні позначення



межа земельної ділянки

масштаб 1:5000