


ПН

# СХЕМА ЗЕМЕЛЬНОЇ ДІЛЯНКИ

З С


ПД

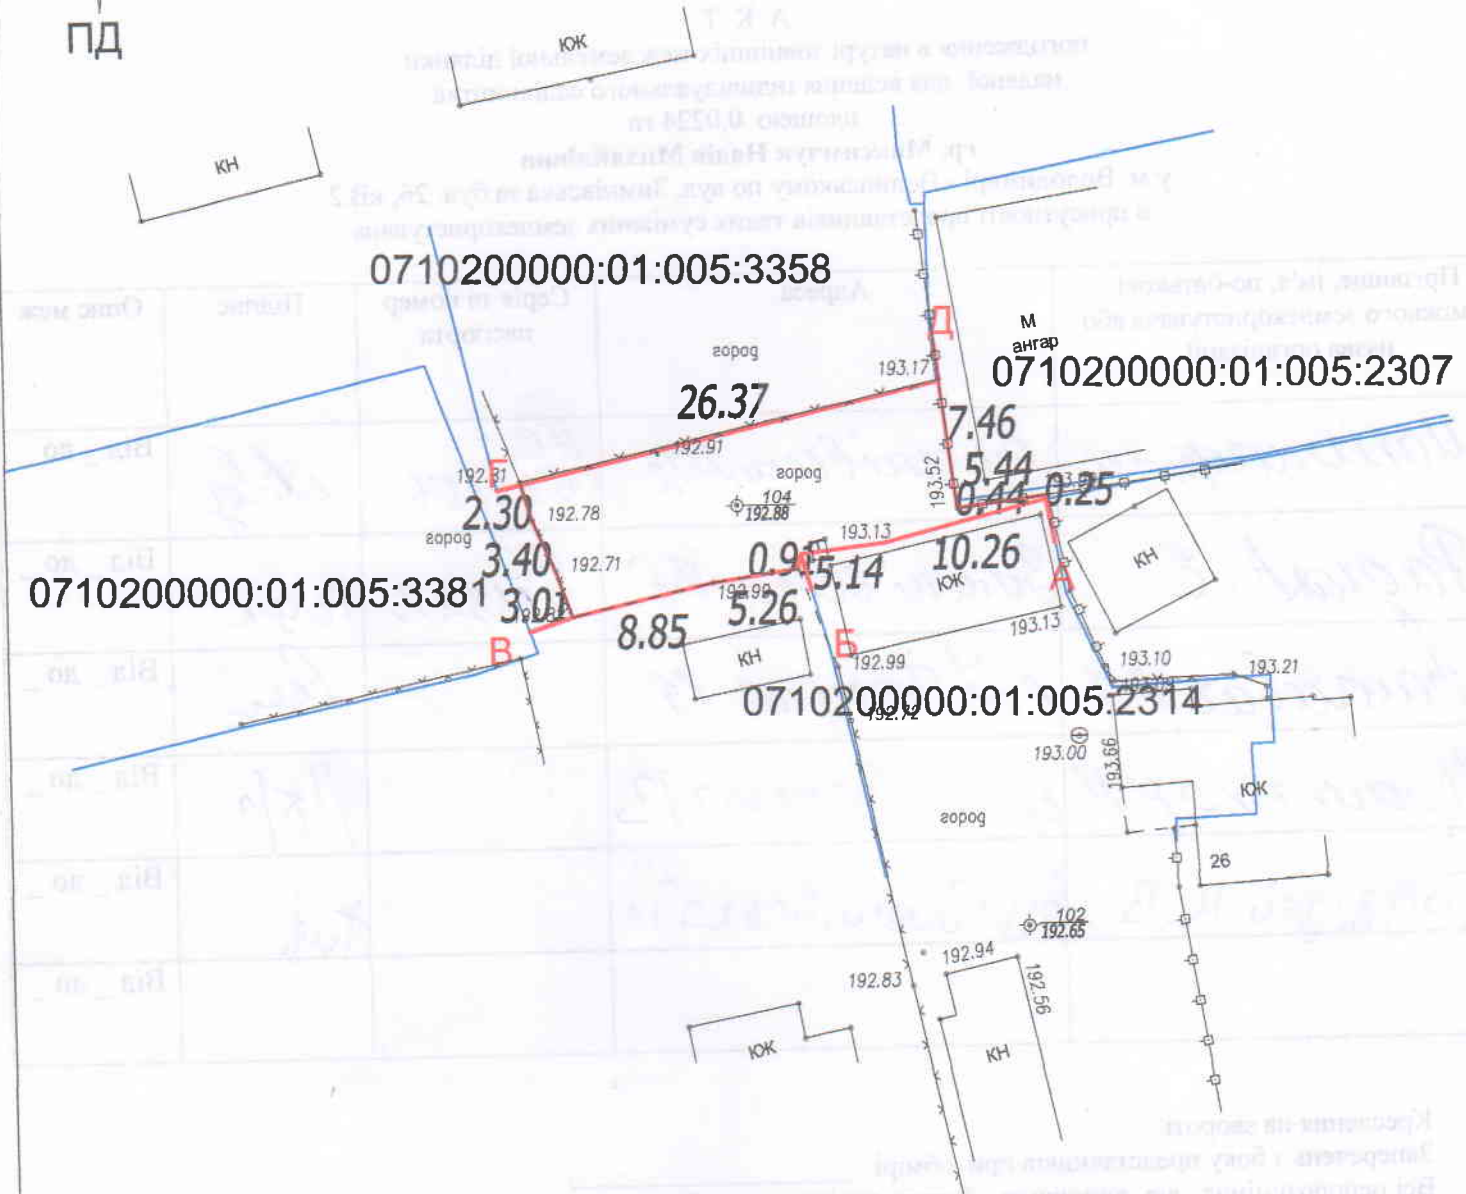

## ОПИС МЕЖ:

- Від А до Б землі гр. Максимчук Н.М. ( 0710200000:01:005:2314 )
- Від Б до В землекористування гр. \_\_\_\_\_
- Від В до Г землі гр. Панасевич Л. І. ( 0710200000:01:005:3381 )
- Від Г до Д землі гр. Авраменко М. М. ( 0710200000:01:005:3358 )
- Від Д до А землі гр. Подзізей В. В. ( 0710200000:01:005:2307 )

*СИТУАЦІЙНА СХЕМА ЗЕМЕЛЬНОЇ ДІЛЯНКИ  
М. ВОЛОДИМИР-ВОЛИНСЬКИЙ , ВУЛ. ЗИМНІВСЬКА*

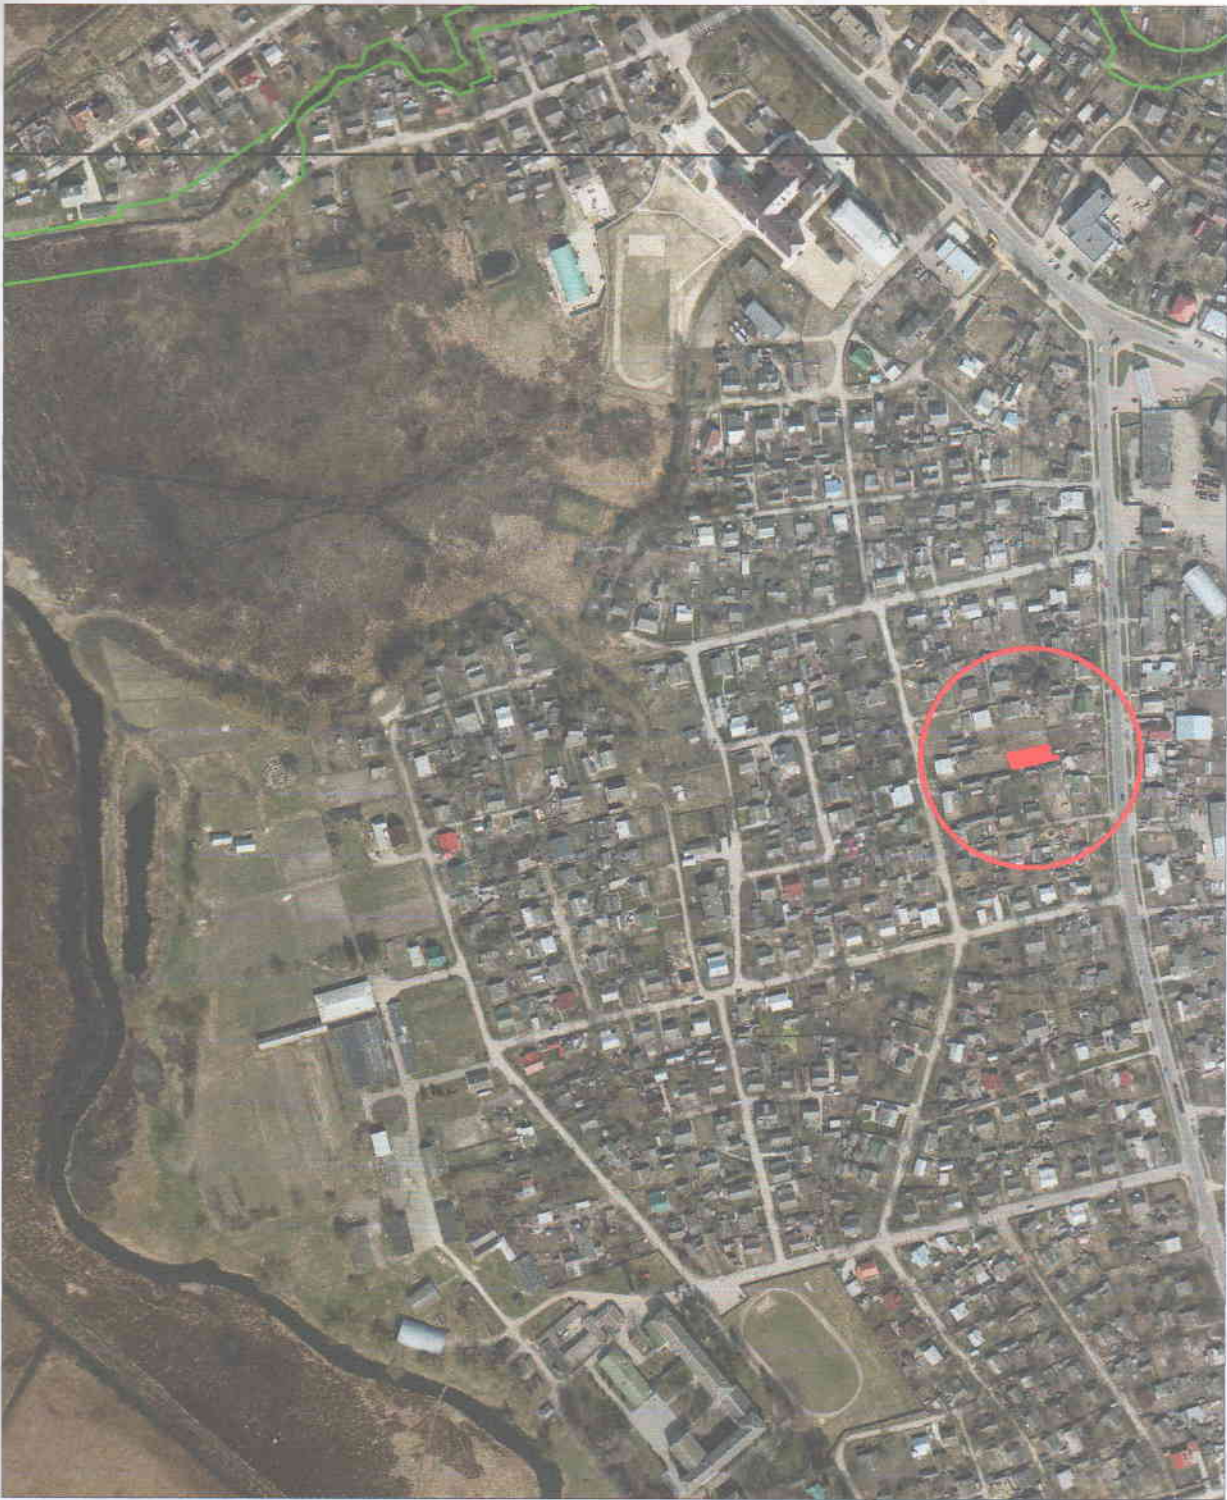

*Умовні позначення*

*бажане місце для розташування земельної ділянки*

*масштаб 1:5000*