


План надання земельної ділянки
 гр.Нестерук Тамарі Антонівні
 площею 0,0034 га
 для будівництва індивідуальних гаражів
 м.Володимир-Волинський ,провулок Володимира Сосюри,2-А/64

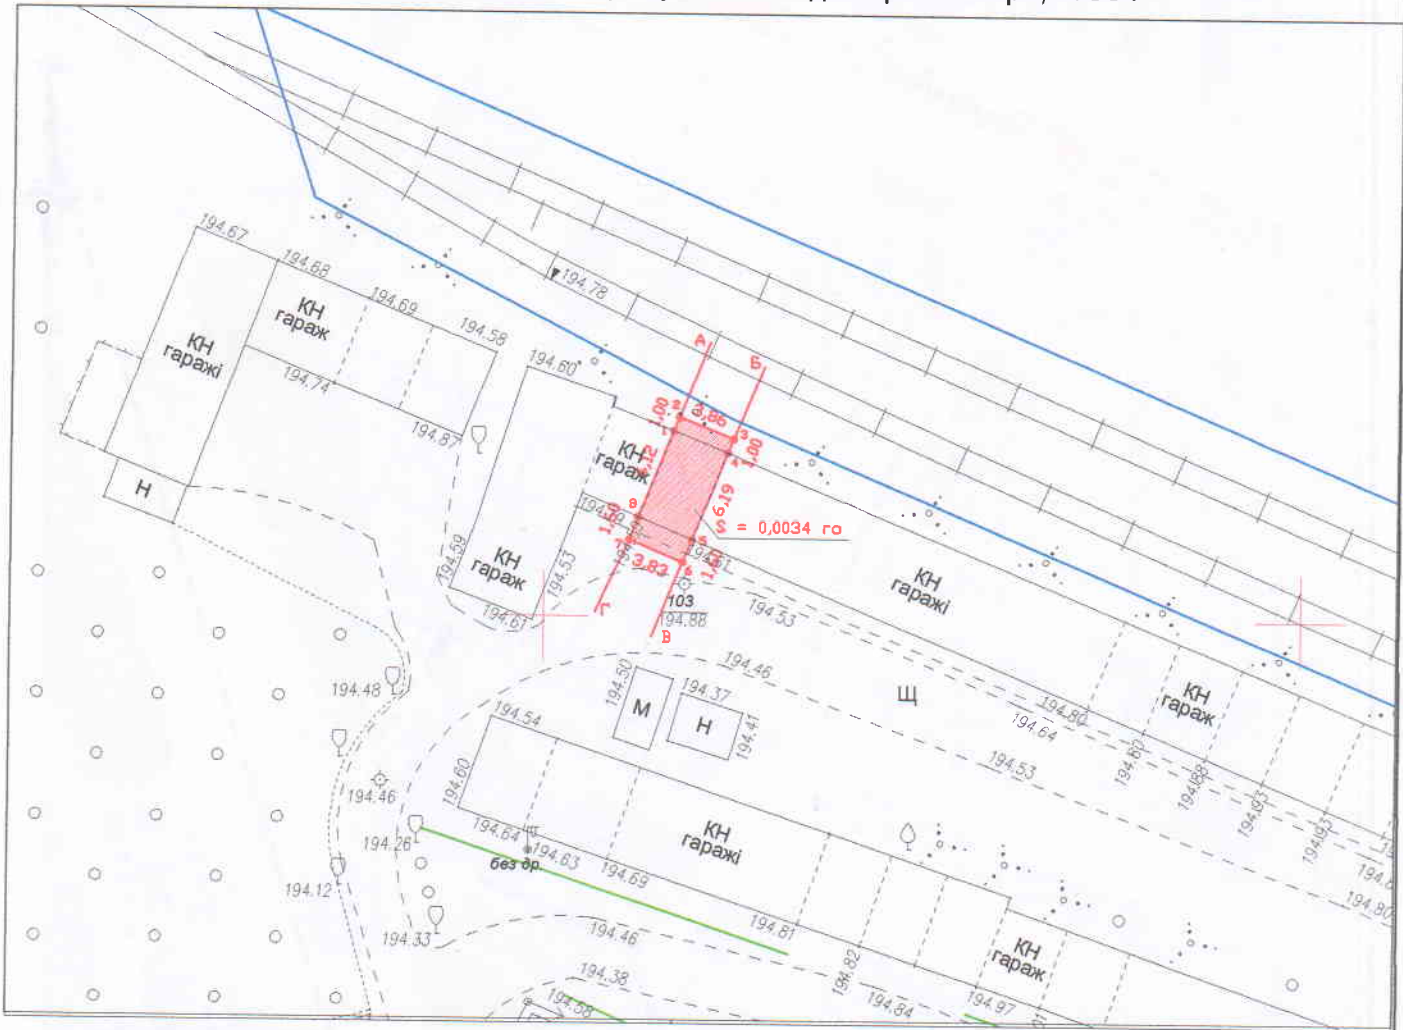

УМОВНІ ПОЗНАЧЕННЯ:

-  - межа земельної ділянки
-  - межі суміжних земельних ділянок

ОПИС МЕЖ:

- Від А до Б землі Володимир-Волинської міської ради не надані у власність чи користування
- Від Б до В землі гр. Гаштуренко О.
- Від В до Г землі Володимир-Волинської міської ради (дорога)
- Від Г до А землі гр. Демчук І. В


Форма власності	Цільове використання	Категорія земель	Всього кв.м.	Код та назва земельних ділянок угідь згідно КВЗУ	
комунальна	02.05	землі житлової та громадської забудови	34	007.01- Малоповерхова забудова	34

Підприємець Олещук Ірина Василівна
 Креслив Семенюк В.М.



План
 земельної ділянки
 масштаб 1/500

ПІДПРИЄМЕЦЬ
 ОЛЕЩУК ІРИНА ВАСИЛІВНА
 2021 рік

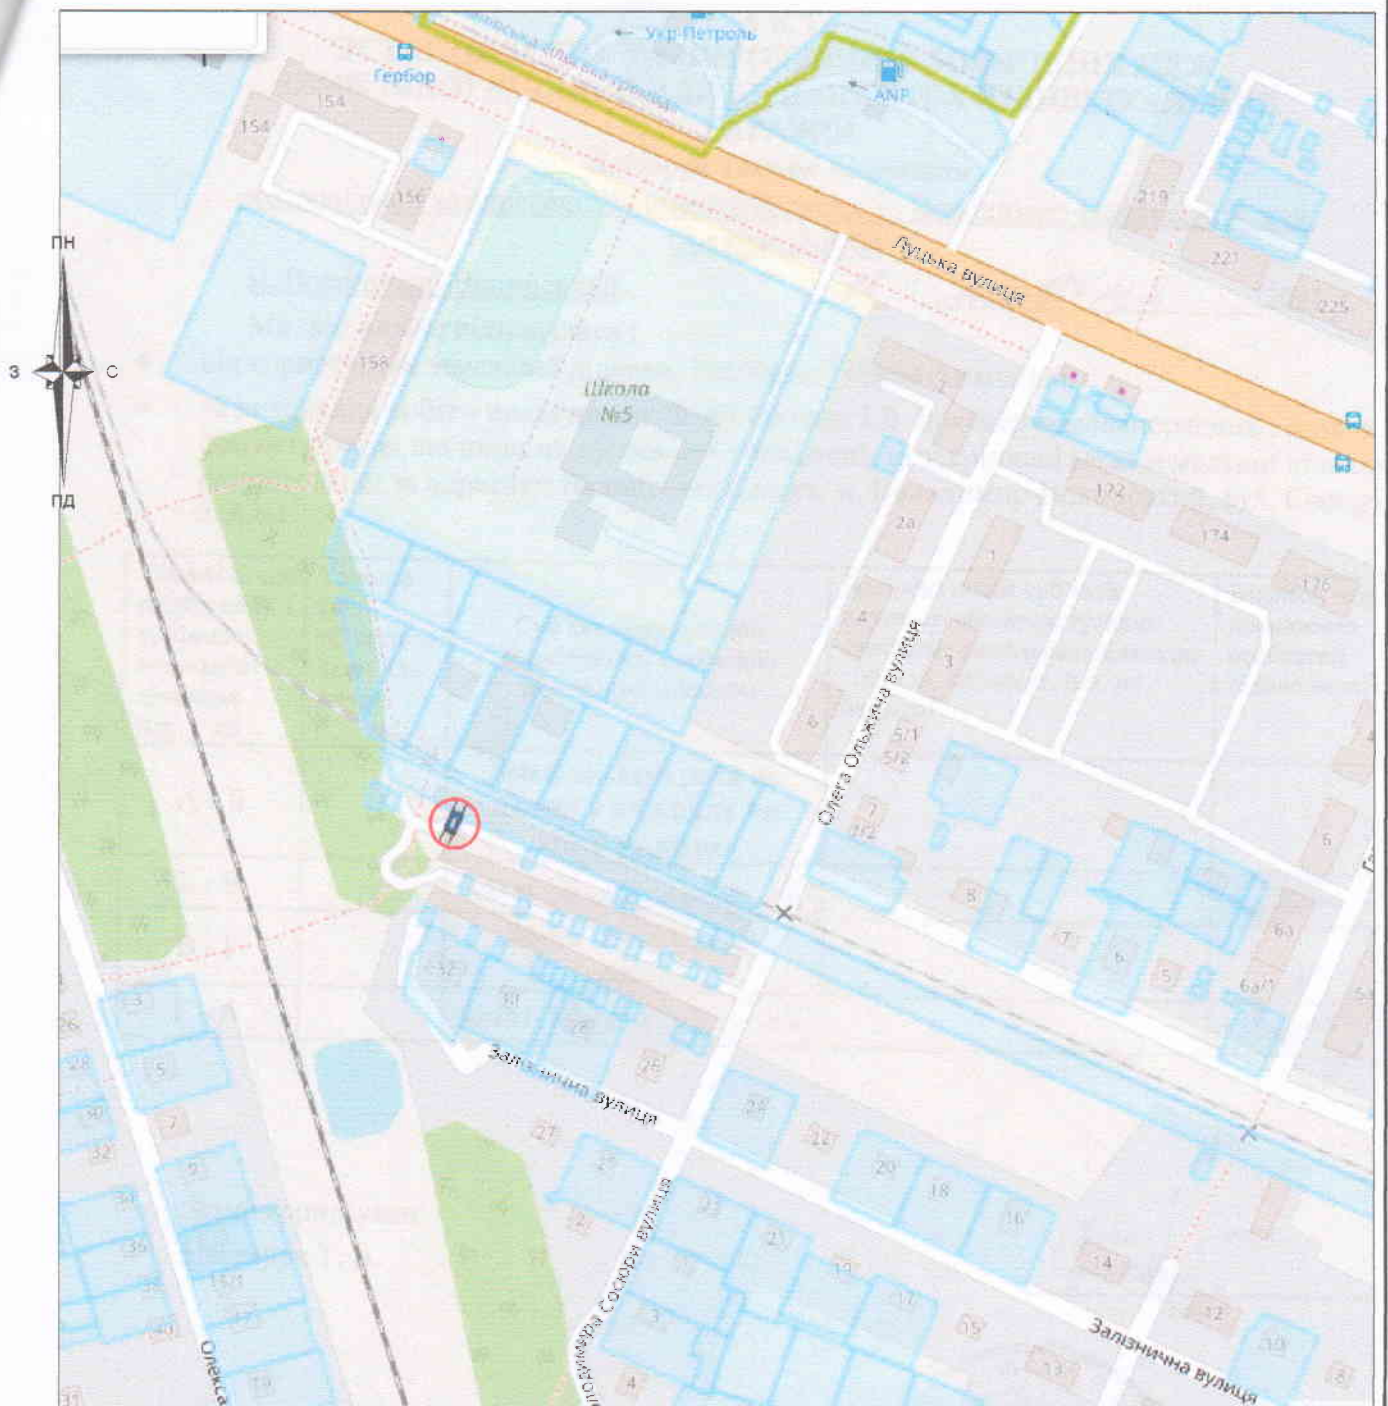

Умовні позначення:



межі земельної ділянки



зареєстровані земельні ділянки



межі адміністративно-територіального поділу

Підприємець	Олещук Ірина Василівна
Креслив	Семенюк Л.М.



Волинська область, м. Володимир-Волинський,
 провулок Володимира Сосюри ,2-А/64
 гр. Нестерук Тамара Антонівна
 02.05-для будівництва індивідуальних гаражів

Викопіювання із планово-картографічних матеріалів
 з відображеною земельною ділянкою
 для будівництва індивідуальних гаражів

Стадія	Аркуш	Аркушів
ПР	1	1



підприємець
 Олещук І.В.