


# СХЕМА ЗЕМЕЛЬНОЇ ДІЛЯНКИ

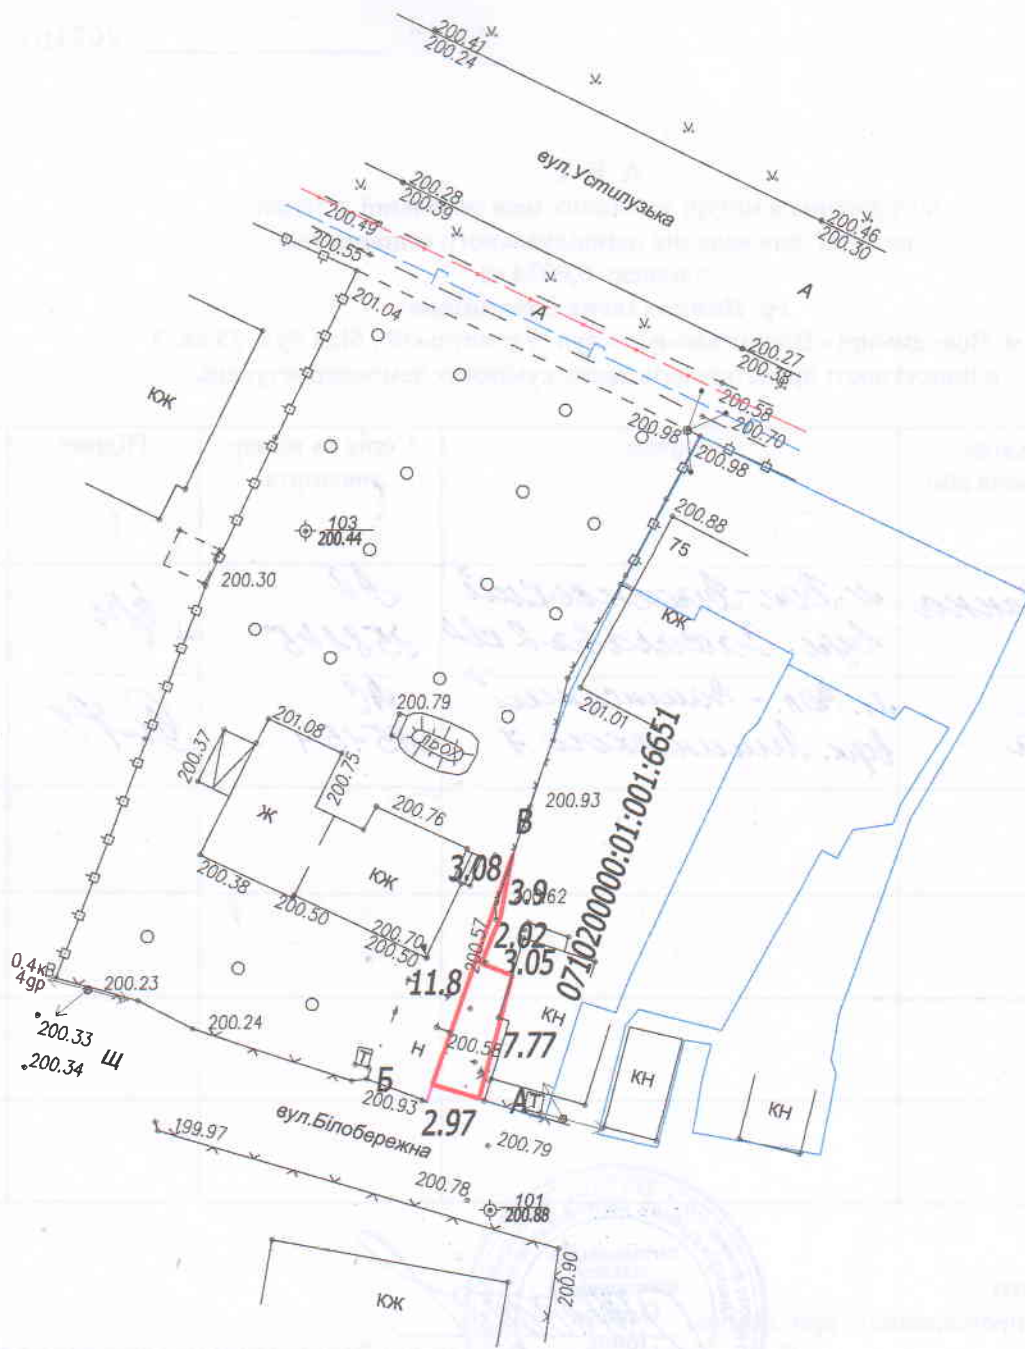

## ОПИС МЕЖ:

- Від А до Б землі загального користування ( вул. Білобережна )
- Від Б до А землекористування гр. Мельничук Ж.І.
- Від В до А землі гр. Яцина О. С. ( 0710200000:01:001:6651 )

*СИТУАЦІЙНА СХЕМА ЗЕМЕЛЬНОЇ ДІЛЯНКИ  
М. ВОЛОДИМИР-ВОЛИНСЬКИЙ , ВУЛ. УСТИЛУЗЬКА*



*Умовні позначення*



*межа земельної ділянки*

*масштаб 1:5000*