


ПЛАН
ЗЕМЕЛЬНОЇ ДІЛЯНКИ
по вул. Галицька, 6

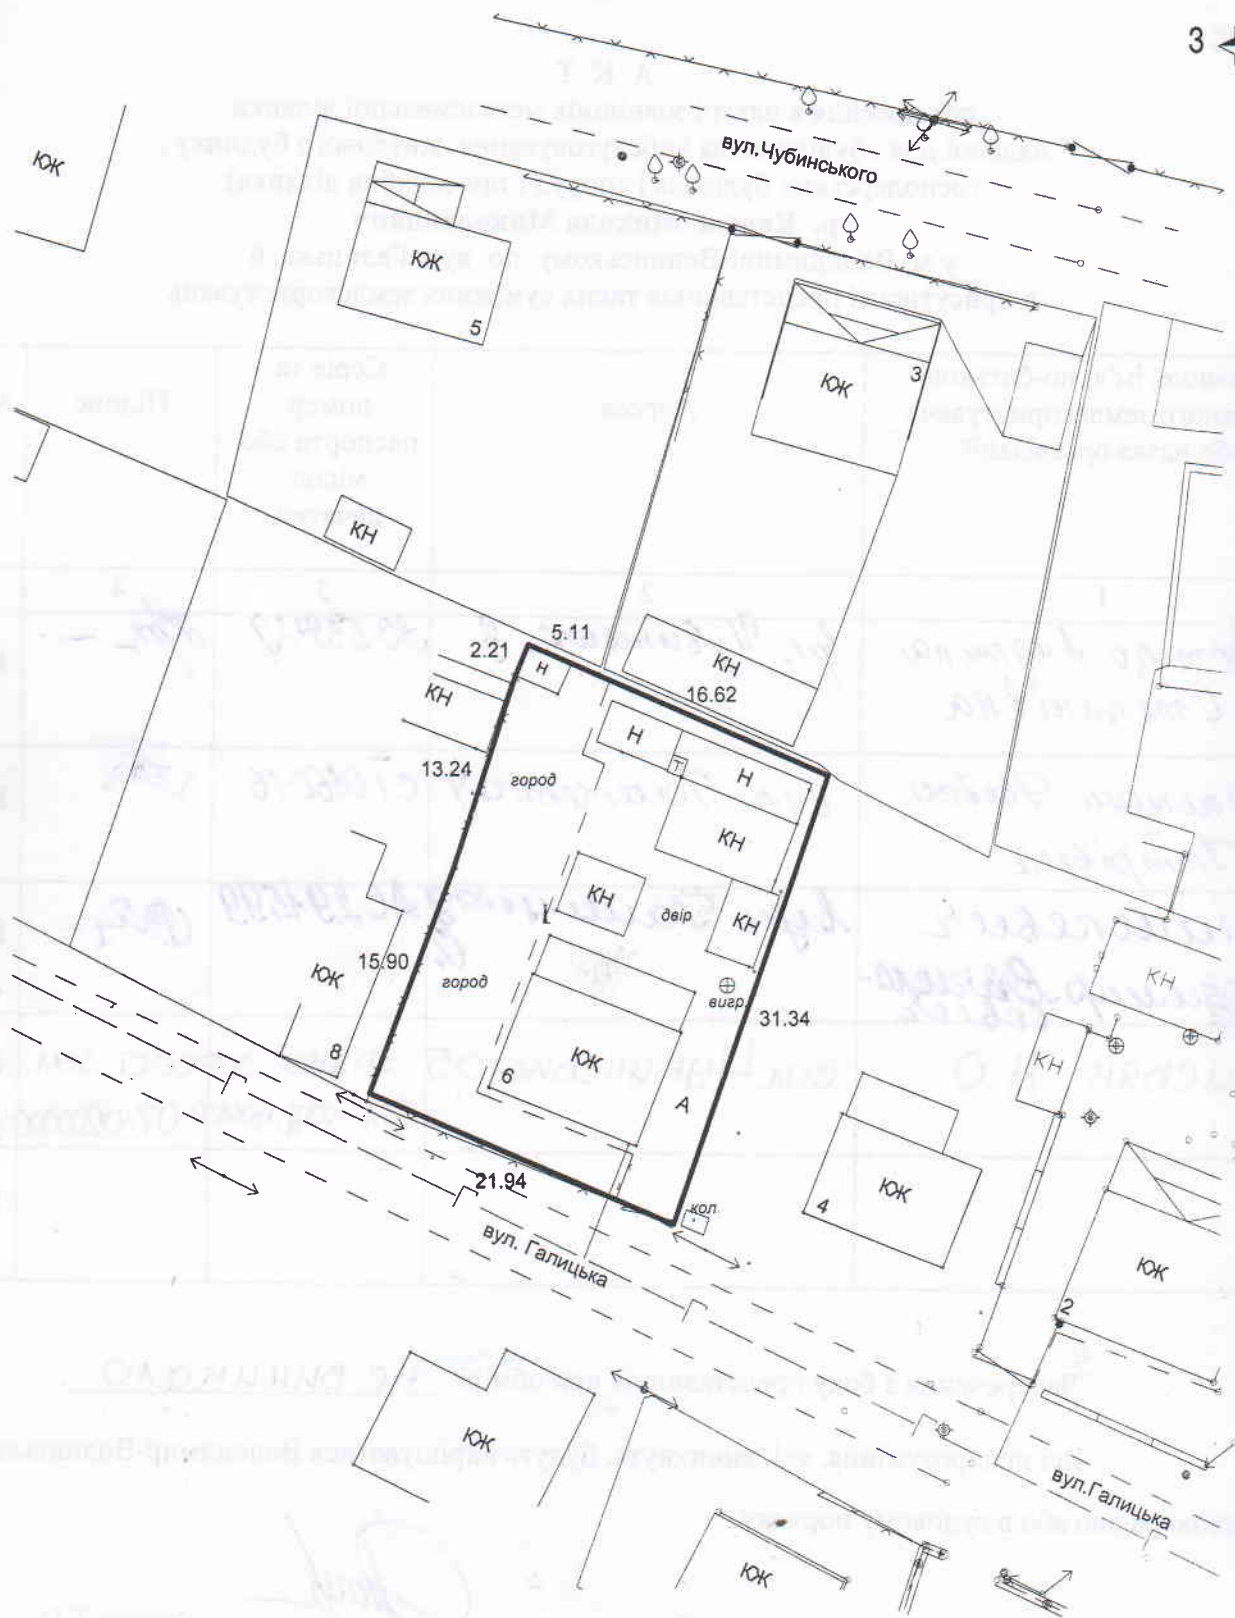

- межа земельної ділянки площею 680 кв.м.

Масштаб 1:500