


земельна ділянка
гр. Кондисюк

земельна ділянка
гр. Богдан В.

земельна ділянка
гр. Павлова І.А.

земельна ділянка
гр. Теодорович

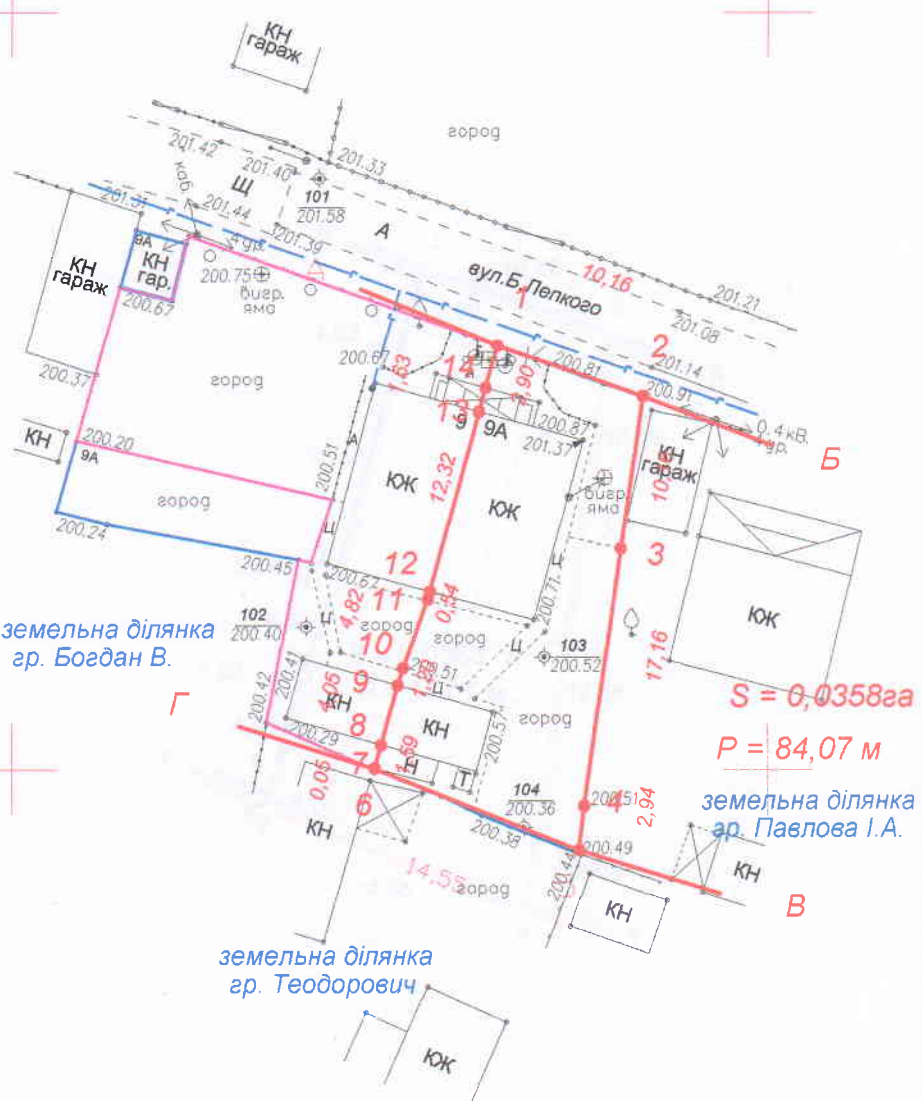

Головні позначення:

1:500

1 - номер поворотної точки меж земельної ділянки

106.05 - лінійні проміри між поворотними точками меж земельної ділянки (м)

201.42 - пункти геодезичних мереж згущення




гр. Недбала Надія Віталіївна
Волинська область, м. Володимир-Волинський
вул. Б.Лепкого, 9 А

Стадія	Аркуш	Аркушів
п	1	1

Матеріали польових топографо-геодезичних робіт



підприємець
Олещук І.В.

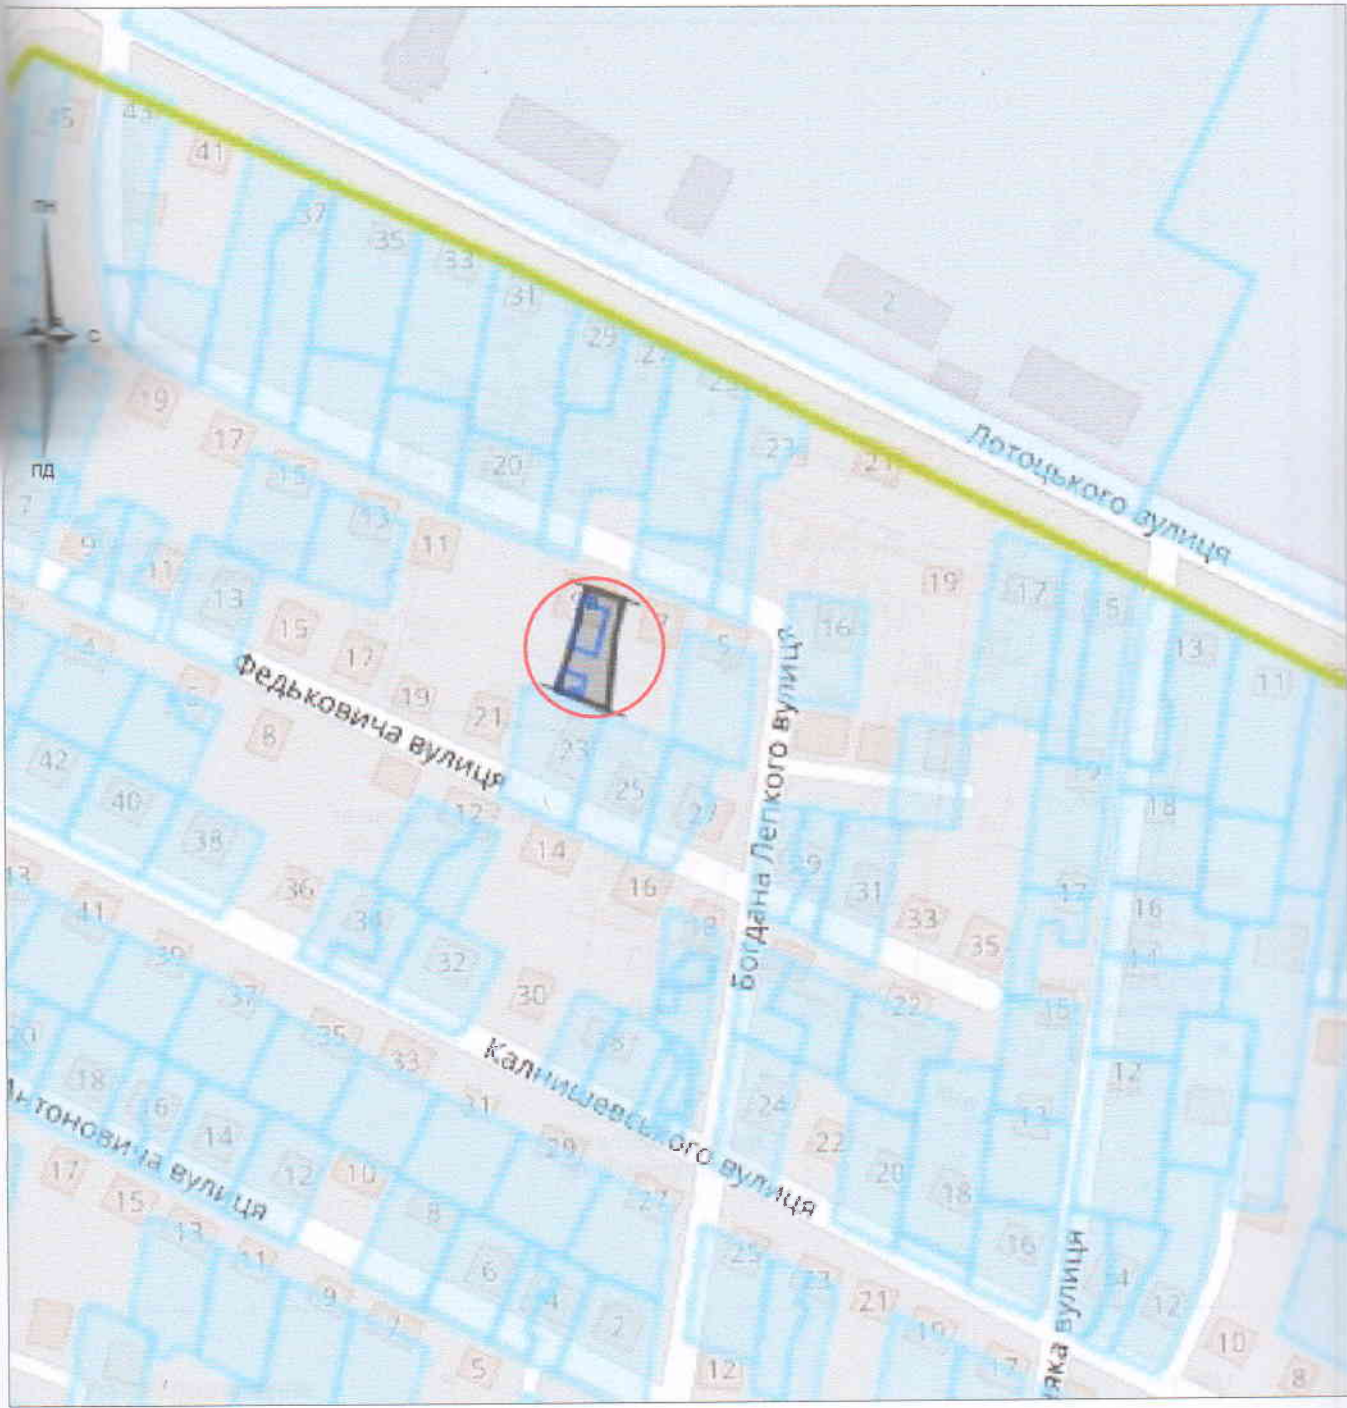

Умовні позначення:



межі земельної ділянки



зареєстровані земельні ділянки



межі адміністративно-територіального поділу

Підприємець	Олещук І.В.	2021



Волинська область, м. Володимир-Волинський
вул. Б.Лепкого, 9 А

Викопування із планово-картографічних матеріалів
з відображеною земельною ділянкою

Стадія	Аркуш	Аркушів
ПР	1	1



підприємець
Олещук І.В.