


# КАДАСТРОВИЙ ПЛАН ЗЕМЕЛЬНОЇ ДІЛЯНКИ

ПН

ПД

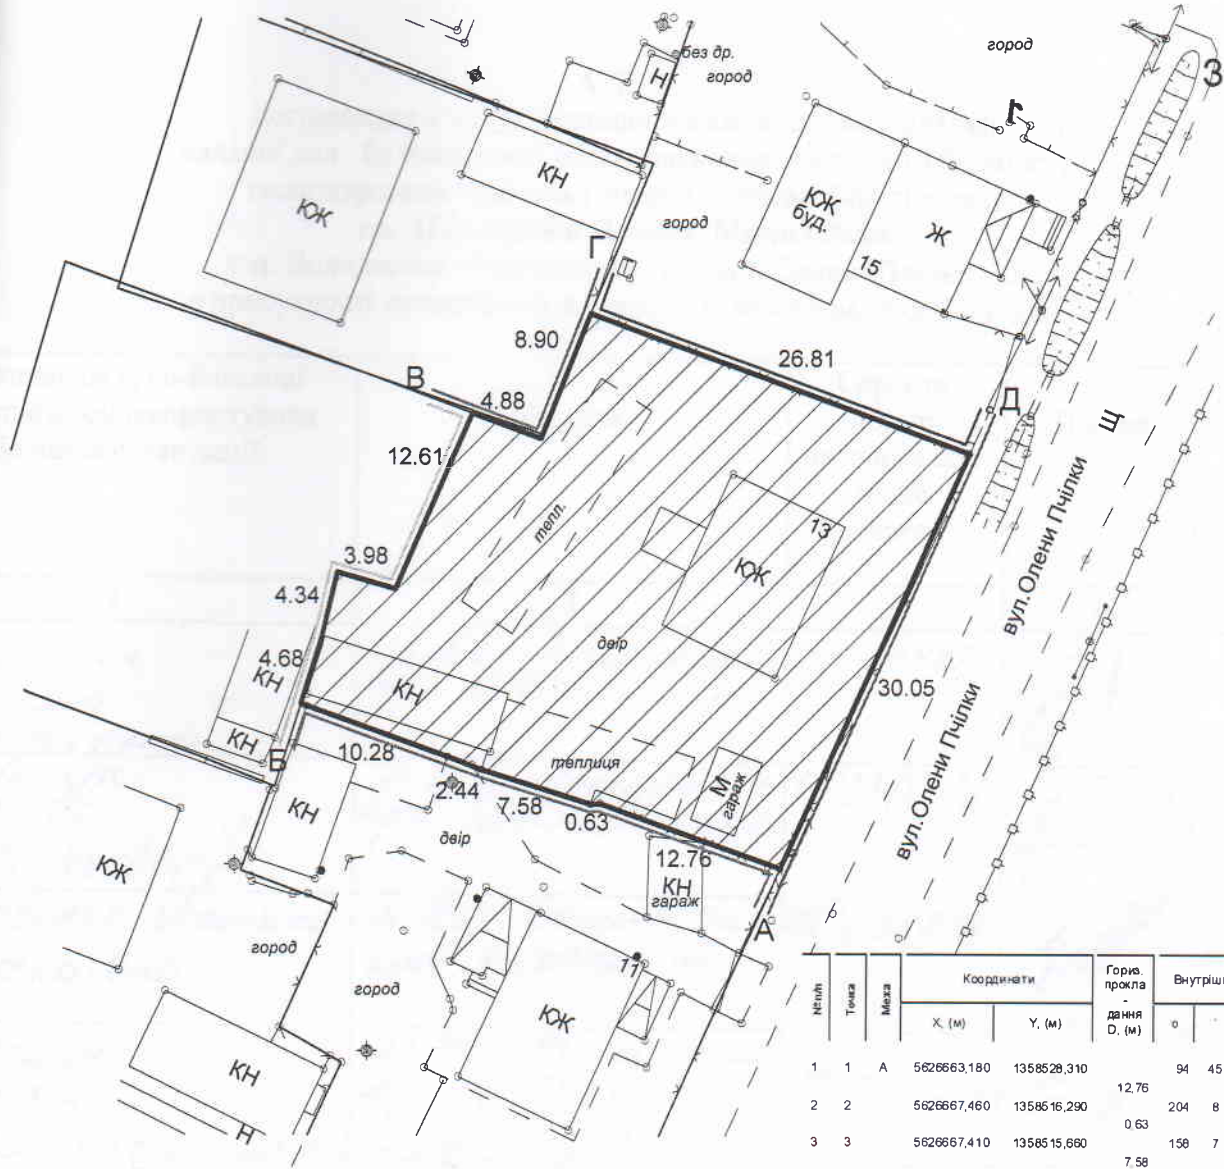

### ОПИС МЕЖ:

- А до Б землі у власності гр.Ващук С.В.(кадастровий номер 0710200000:01:004:5562)
- Б до В землі у власності гр.Головенко Т.М.(кадастровий номер 0710200000:01:004:0153)
- В до Г землі у власності гр. Демчук П.В.( кадастровий номер 0710200000:01:004:0152)
- Г до Д землекористування гр. Малюх А.П.( кадастровий номер відсутній)
- Д до А землі комунальної власності Володимир-Волинської міської ради ( вул. Олени Пчілки) (кадастровий номер відсутній)

№ п/п	Точка	Межа	Координати		Гориз. проєкція дання D, (м)	Внутрішній кут		
			X, (м)	Y, (м)		°	'	''
1	1	А	5626663,180	1358528,310	12,76	94	45	56,23
2	2		5626667,460	1358516,290	0,63	204	8	14
3	3		5626667,410	1358515,660	7,58	158	7	34,42
4	4		5626669,670	1358508,420	2,44	176	27	0,7
5	5		5626670,540	1358506,140	10,28	181	23	35,53
6	6	Б	5626673,970	1358496,450	4,68	92	13	8
7	7		5626678,440	1358497,840	4,34	183	56	32,67
8	8		5626682,660	1358498,840	3,98	87	35	1,23
9	9		5626681,580	1358502,670	12,61	262	13	57,88
10	10	В	5626693,140	1358507,700	4,88	93	15	39,72
11	11		5626691,450	1358512,280	8,9	268	50	48,27
12	12	Г	5626699,740	1358515,530	26,8	91	22	35,4
13	13	Д	5626690,560	1358540,710	30,06	85	39	55,87
14	1		5626663,180	1358528,310		94	45	56,23

Периметр, м P = 129,94  
 Площа, га S = 0,0933  
 (контрольне обчислення, га) 0,0933

Код КВЗУ	Код КВЦНЗ	Загальна площа ділянки	Експлікація земель присадибної ділянки по угіддях		
			під житловою забудовою одно та двохповерховою		
			капітальна кв.м.	тимчасова кв.м.	прибудинкова територія кв.м.
007.01	Секція В 02.01	933	153	---	780

Зачекальний	Гус С.М.	технічна документація із землеустрою щодо встановлення меж земельної ділянки в натурі (на місцевості)	кадастровий № 0710200000:01:004:0203
Складений	Фісюк Т.О.		кадастровий план земельної ділянки з експлікацією земель масштаб 1:500
			кадастровий № 0710200000:01:004:0203
			Володимир-Волинський м.Володимир-Волинський вул.Олени Пчілки, 13
			Володимир-Волинський міськрайонний виробничий відділ Волинської регіональної філії ДП Центр ДЗК 2021 рік