


ПЛАН  
ЗЕМЕЛЬНОЇ ДІЛЯНКИ  
по вул. Полуботка, 21

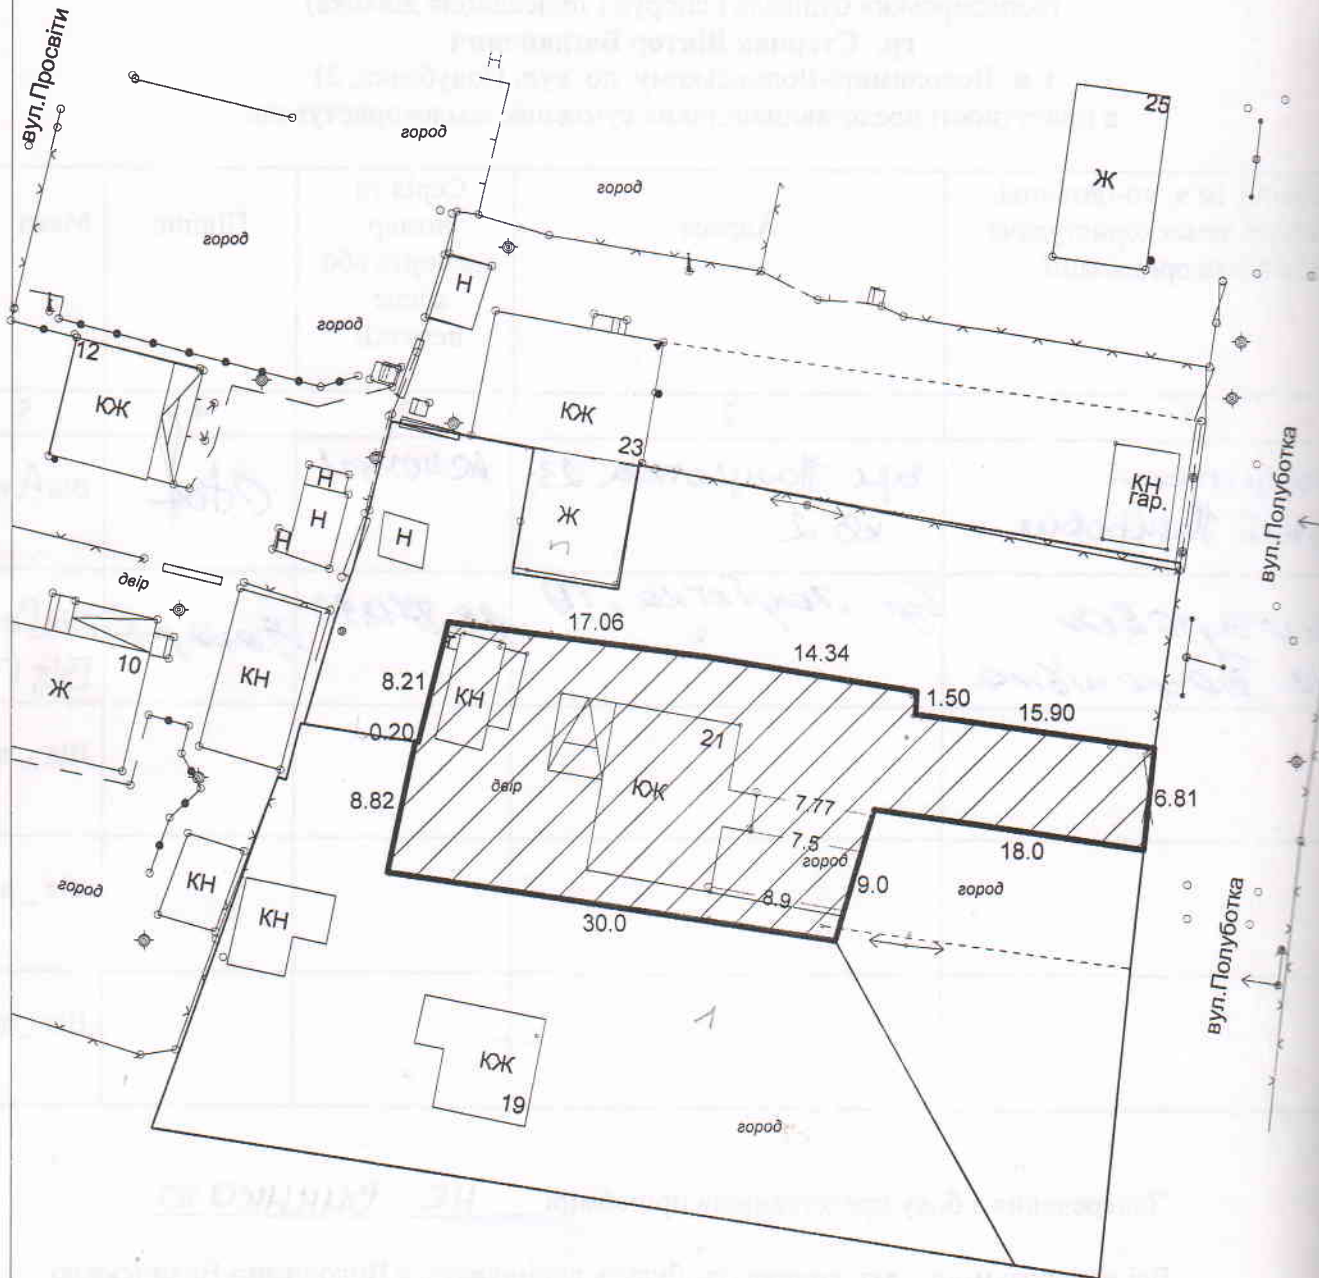

- межа земельної ділянки площею 642 кв.м.

Масштаб 1:500