


# КАДАСТРОВИЙ ПЛАН ЗЕМЕЛЬНОЇ ДІЛЯНКИ

ПН

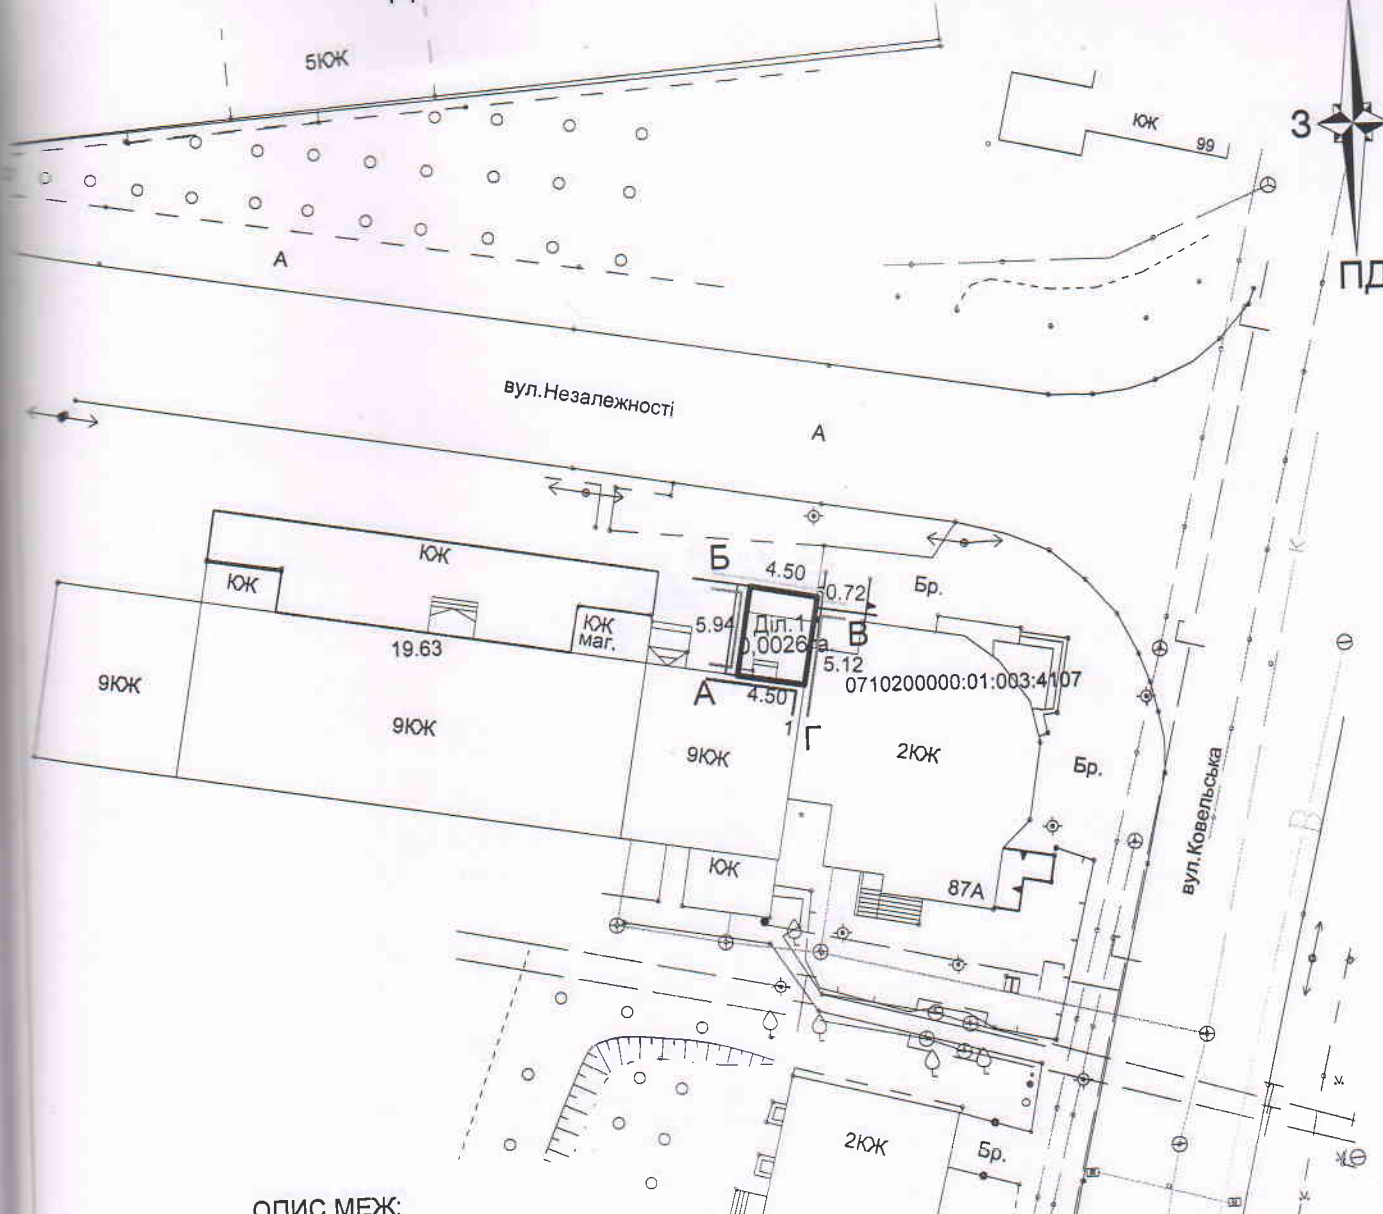

## ОПИС МЕЖ:

- Від А до Б землі комунальної власності Володимир-Волинської міської ради в користуванні гр. Шипелик Т.Ю. ( кадастровий номер відсутній)
- Від Б до В землі комунальної власності Володимир-Волинської міської ради ( вул. Незалежності) ( кадастровий номер відсутній)
- Від В до Г землі у власності гр. Войтинська С.І. ( кадастровий номер 0710200000:01:003:4107)
- Від Г до А землі комунальної власності Володимир-Волинської міської ради (забудовані землі) ( кадастровий номер відсутній)

## КАТАЛОГ КООРДИНАТ:


№ п/п	Точка	Межа	Координати		Гориз. прокла. дання D, (м)	Внутрішній кут		
			X, (м)	Y, (м)		о	'	''
1	1	А	5626965,650	1357938,520	5,93	89	27	35,78
2	2	Б	5626971,490	1357939,550	4,5	89	22	1,47
3	3		5626970,660	1357943,970	0,72	91	2	31,82
4	4	В	5626969,950	1357943,850	5,12	179	34	43,2
5	6	Г	5626964,910	1357942,960	4,5	90	33	7,71
6	1		5626965,650	1357938,520		89	27	35,78

Периметр, м. P = 20,77  
 Площа, га. S = 0,0026  
 (контрольне обчислення, га.) 0,0026

Код КВЗУ	Код КВЦНЗ	Експлікація земельної ділянки по угіддях			
		Загальна площа ділянки	Землі громадського призначення		
			капітальна	під спорудами	під проїздами, проходами та площадками
008.03	Секція В 03.15	26	43.1	43.4	43.5

Начальник Гус С.М.	технічна документація із землеустрою щодо поділу земельної ділянки	кадастровий № 0710200000:01:003: <u>0364</u>
Виконав Фисюк Т.О.		Шипелик Тетяна Юрївна м.Володимир-Волинський вул. Незалежності, 1В
	кадастровий план земельної ділянки з експлікацією земель масштаб 1:500	Володимир-Волинський міськрайонний виробничий відділ Волинської регіональної філії ДП Центр ДЗК 2021 рік

# КАДАСТРОВИЙ ПЛАН ЗЕМЕЛЬНОЇ ДІЛЯНКИ

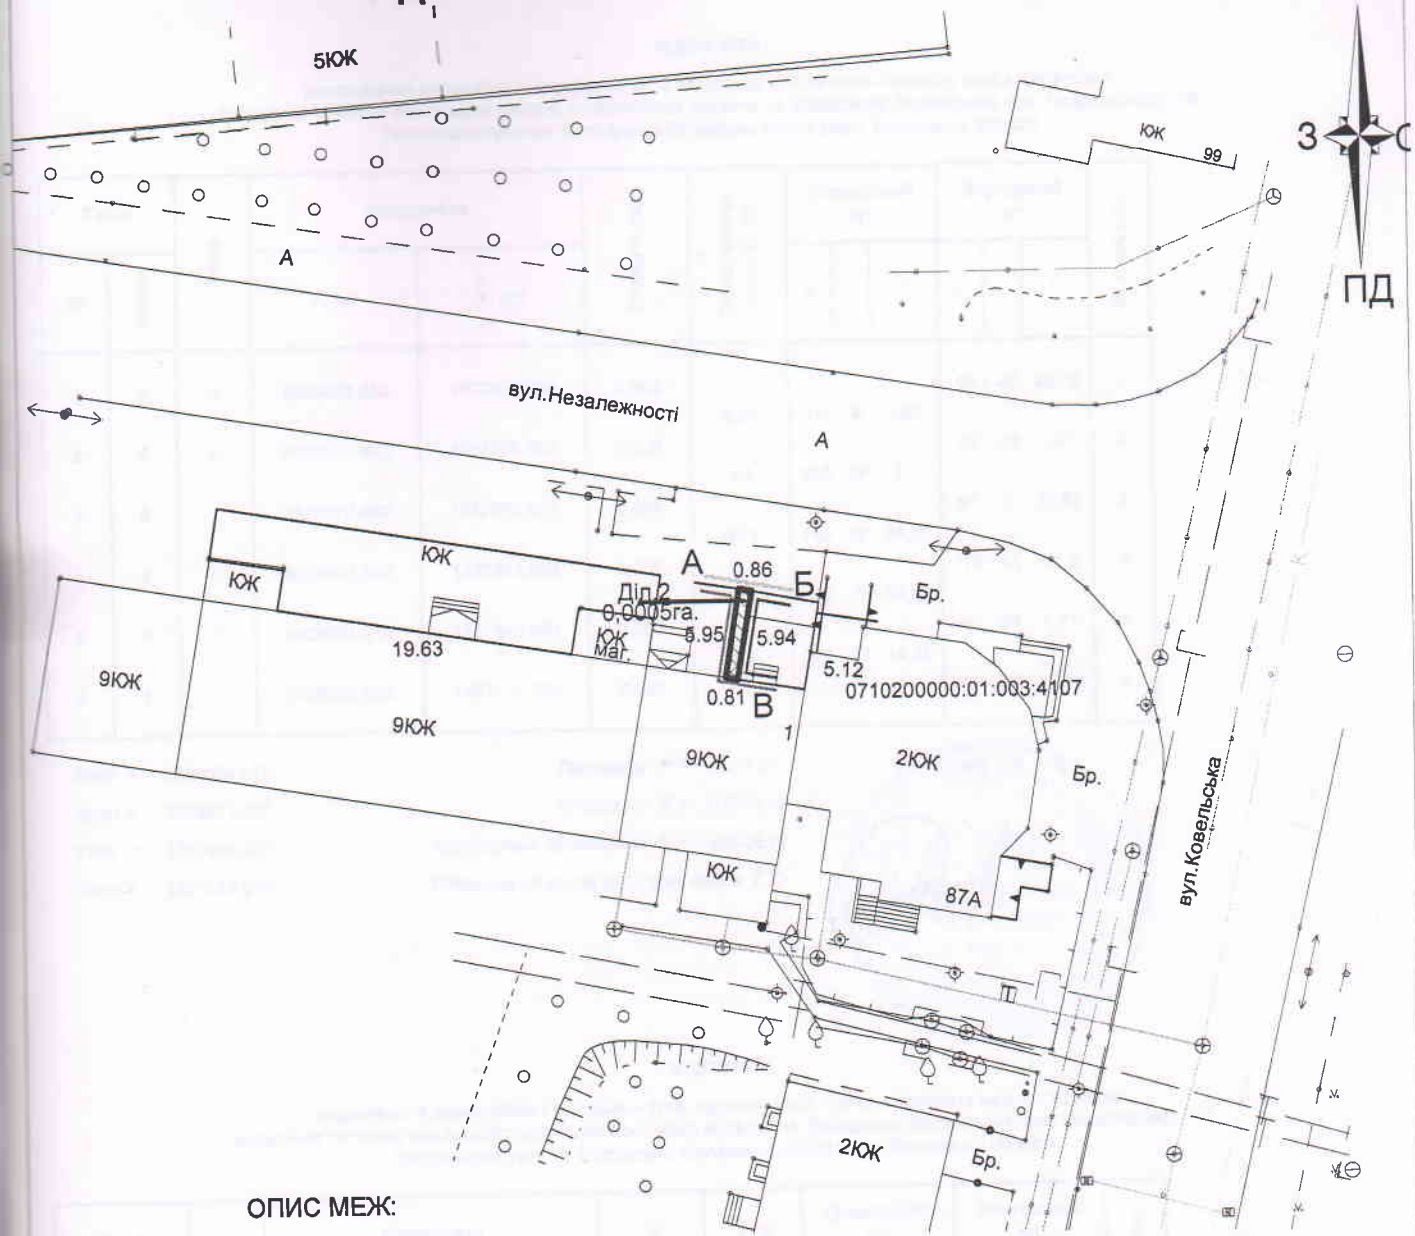

### ОПИС МЕЖ:

- Від А до Б землі комунальної власності Володимир-Волинської міської ради ( вул. Незалежності) ( кадастровий номер відсутній)
- Від Б до В землі комунальної власності Володимир-Волинської міської ради в користуванні гр. Шипелик Т.Ю. ( кадастровий номер відсутній)
- Від В до А землі комунальної власності Володимир-Волинської міської ради (забудовані землі) ( кадастровий номер відсутній)

### КАТАЛОГ КООРДИНАТ:

№п/п	Точка	Межа	Координати		Гориз. проєкція дов. (м)	Внутрішній кут		
			X. (м)	Y. (м)		о	'	"
1	1	А	5626971,650	1357938,700	0,86	88	49	4,08
2	2	Б	5626971,490	1357938,550		5,93	90	39
3	3	В	5626965,650	1357938,520	0,81	90	46	20,98
4	4		5626965,780	1357937,720		5,95	89	45
5	1		5626971,650	1357938,700		88	49	4,08

Периметр, м. P = 13,55  
 Площа, га S = 0,0005  
 (контрольне обчислення, га.) 0,0005

Код КВЗУ	Код КВЦНЗ	Експлікація земельної ділянки по угіддях			
		Загальна площа ділянки	Землі громадського призначення		
			капітальна одноповерхова спорудами кв.м.	під спорудами кв.м.	під проїздами, проходами та площадками кв.м.
			43.1	43.4	43.5
008.03	Секція В 03.15	5	---	---	5

Начальник	Гус С.М.	технічна документація із землеустрою щодо поділу земельної ділянки	кадастровий № 0710200000:01:003: <u>0369</u>
Виконав	Фисюк Т.О.		Шипелик Тетяна Юрївна м.Володимир-Волинський вул. Незалежності, 1В
		кадастровий план земельної ділянки з експлікацією земель масштаб 1:500	Володимир-Волинський міськрайонний виробничий відділ Волинської регіональної філії ДП Центр ДЗК 2021 рік