



**ПЛАН**  
**земельної ділянки**  
**що передається в користування на умовах оренди**  
**площею 38 кв.м.**  
**гр. Грищук Тетяні Володимирівні**  
**прож. м. Володимир-Волинський, вул. Устилузька, 82 кв.3**  
**земельна ділянка по вул. Устилузька, біля будинку № 82**  
**для ведення городництва**

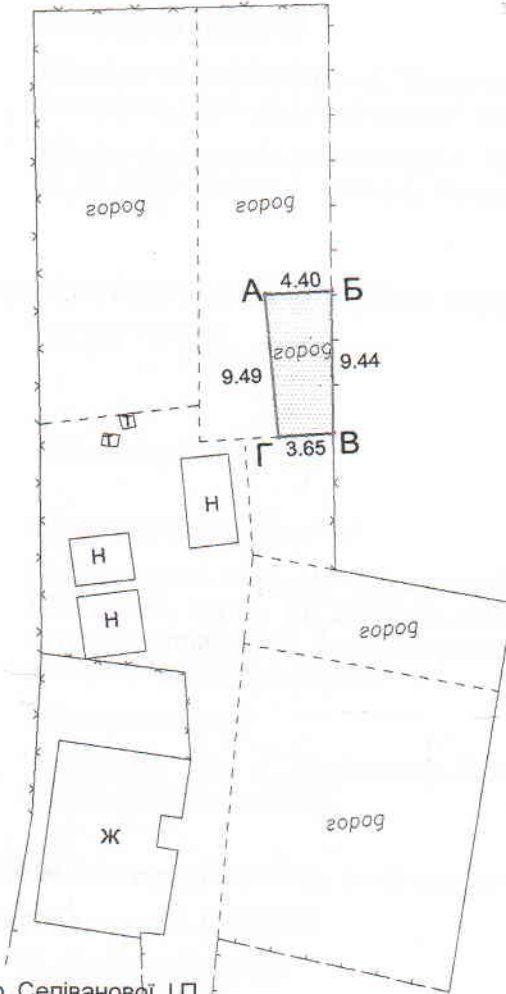

**ОПИС МЕЖ:**  
 Від А до Б землекористування гр. Селіванової І.П.  
 Від Б до В землекористування гр. Ярмолюк В.В.  
 Від В до Г землекористування гр. Селіванової І.П.  
 Від Г до А землі гр. Грищук Т.В.

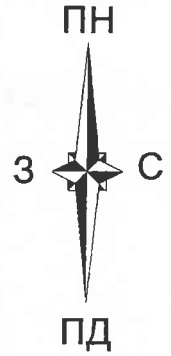

- межа земельної ділянки,  
 що надається в користування  
 на умовах оренди

**ПОГОДЖЕНО:**

1. Начальник відділу земельних ресурсів

Чуйко О.Д.

Код цільового використання	Експлікація земель орендованої ділянки по угіддях згідно форми 6-зем									
	Загальна площа ділянки кв.м.	в тому числі							з них	
		під житловим будинком кв.м.	під господарс. спорудами кв.м.	під садом кв.м.	під городом кв.м.	під двором кв.м.	інші кв.м.	передані у власність кв.м.	надані в оренду кв.м.	
1.2	38	-	-	-	38	-	-	-	38	

Начальник Антоненко Н.И.	Технічна документація із землеустрою щодо складання документів, що посвідчують право користування земельною ділянкою	Грищук Тетяна Володимирівна м. Володимир-Волинський вул. Устилузька, б/б № 82
Виконав Фісюк	кадастровий план земельної ділянки з експлікацією земель масштаб 1:500	Володимир-Волинський міський відділ Волинської регіональної філії ДП Центр ДЗК 2008 рік
Перевірив Антоненко Н.И.		
Креслив Фісюк		

**ЗГІДНО З**  
**ОРИГІНАЛОМ**

*Романко Володимир Михайлович*  
 20.10.2021р. *[Signature]*