
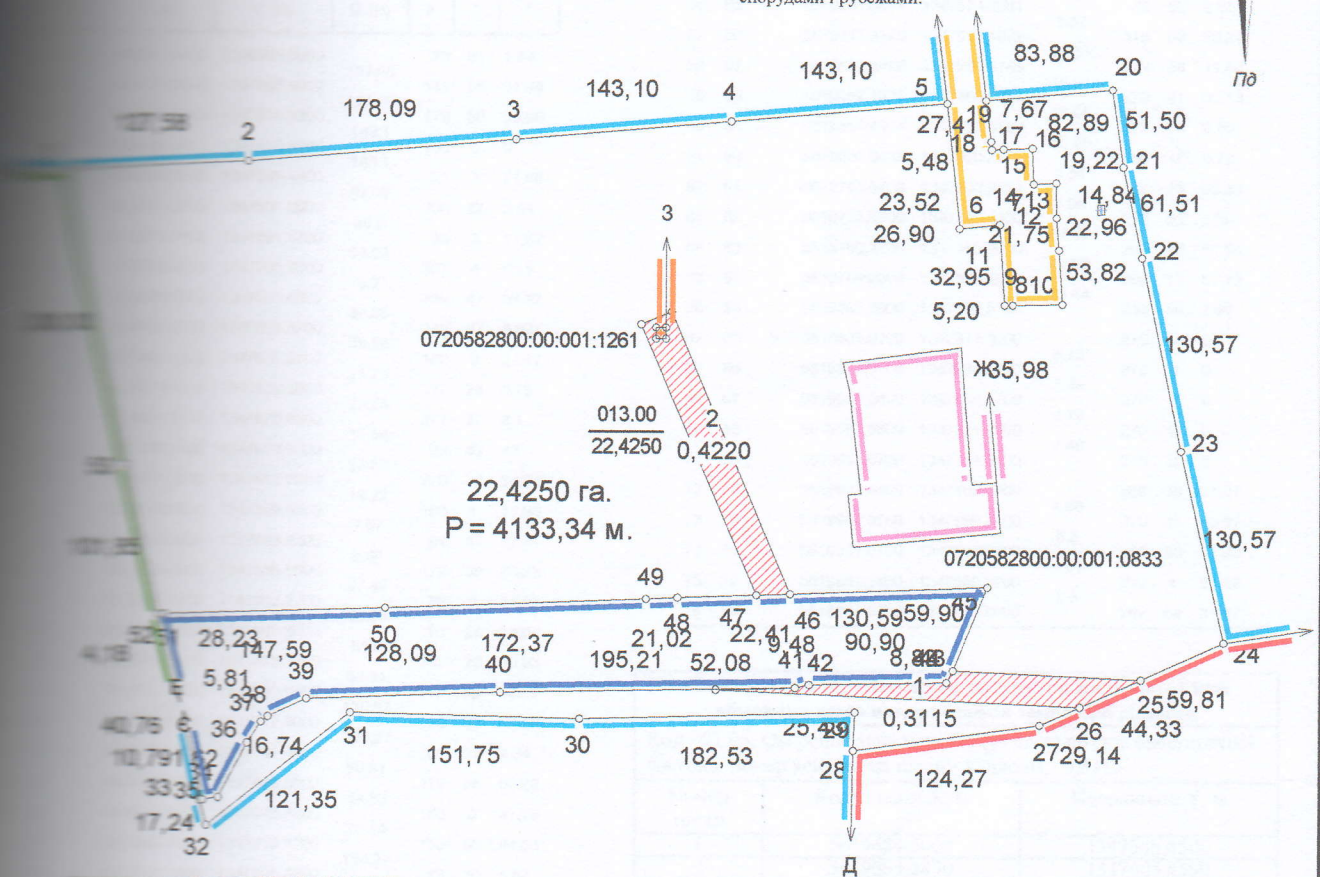


КАДАСТРОВИЙ ПЛАН (з додатками)

кадастровий номер: 0720582800:00:001:_____, площа 22,4250 га.

Відомості про межові знаки та встановлення їх в натуру (на місцевість)
3.8. Межові знаки не встановлюються, бо межі збігаються з природними та штучними лінійними спорудами і рубежами.

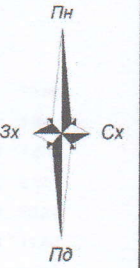

ІНТЕРПРЕТАЦІЯ ЗЕМЕЛЬНИХ УГІДЬ

Масштаб: 1 : 5000

Відомості про обмеження у використанні

№ контуру на плані	Назва	код	площа
1	Охоронна зона навколо (уздовж) об'єкта енергетичної системи	01.05	0,3115
2	Охоронна зона навколо (уздовж) об'єкта енергетичної системи	01.05	0,4220

Умовні позначення

- Межі
- Межі контурів угідь
- Землі під сільськогосподарськими та іншими господарськими будівлями і дворами
- 01.05 Охоронна зона навколо (уздовж) об'єкта енергетичної системи

Площа земельних ділянок		У тому числі за земельними угіддями, гектарів
Площа земельних ділянок	22,4250	22,4250
Площа земельних ділянок	0,7334	0,7334

Відомості про цільове призначення земельної ділянки	
Категорія земель	землі сільськогосподарського призначення
Категорія земель	землі запасу (земельні ділянки кожної категорії земель, які не надані у власність або користування громадянам чи юридичним особам)
Категорія призначення	К.16
Площа земельних ділянок	22,4250

- А до Б землі загального користування (кад. номер відсутній);
- Б до В землі комунальної власності;
- В до Г землі загального користування (кад. номер відсутній);
- Г до Д землі комунальної власності (кад. номер 0720582800:00:001:0726);
- Д до Е землі загального користування (кад. номер відсутній);
- Е до Є Землі гр. Козлока П.К.;
- Є до А Землі загального користування (дорога);
- Ж до Ж Земельна ділянка 0720582800:00:001:0833);
- З до З Земельна ділянка 0720582800:00:001:1261).

	Ім'я	Підпис	Дата	Територіальна громада міста Володимира-Волинського в особі Володимир-Волинської міської ради для землі запасу (земельні ділянки кожної категорії земель, які не надані у власність або користування громадянам чи юридичним особам) Волинська область, Володимир-Волинський район, Володимир-Волинська рада						
	Данкевич Дмитро Олександрович	Данкевич Дмитро Олександрович	31.08.21							
	Ім'я	Підпис	Дата	Проект землеустрою щодо відведення земельних ділянок						
	Олегович Дмитро Олександрович	Олегович Дмитро Олександрович	31.08.21							
0720582800:00:001:_____				<table border="1"> <tr> <th>Стадія</th> <th>Аркуш</th> <th>Аркушів</th> </tr> <tr> <td>П</td> <td>1</td> <td>2</td> </tr> </table>	Стадія	Аркуш	Аркушів	П	1	2
Стадія	Аркуш	Аркушів								
П	1	2								
Фізична особа - підпримець Данкевич Дмитро Олександрович				2021 р.						