


21

КАДАСТРОВИЙ ПЛАН (з додатками)
 кадастровий номер: 0720581600:01:001:_____, площа 0,0700 га.

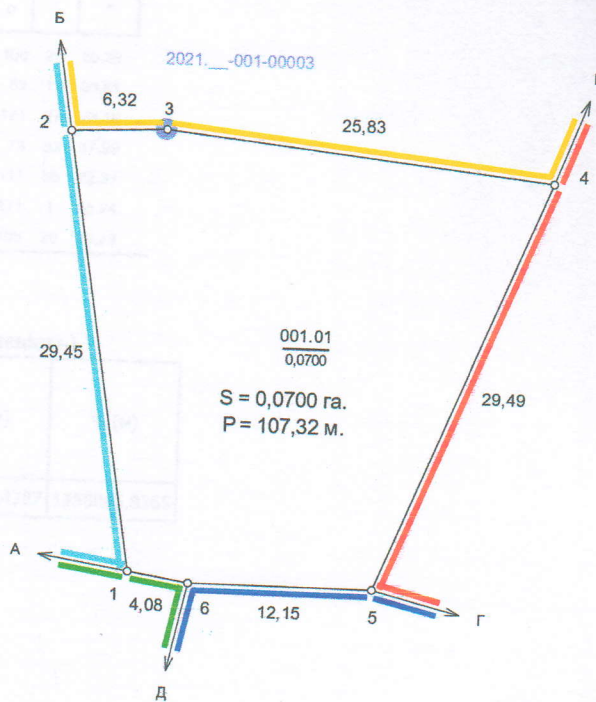

Масштаб: 1 : 500

- Умовні позначення
- Межі
 - Межі контурів угідь
 - Рілля

ЕКСПЛІКАЦІЯ ЗЕМЕЛЬНИХ УГІДЬ

Всього земель, гектарів	У тому числі за земельними угіддями, гектарів	
	001.01. Рілля	
Площа земельної ділянки	0,0700	0,0700
Площа часті в зоні обмежень	-	-

ЕКСПЛІКАЦІЯ ЗЕМЕЛЬНИХ УГІДЬ
(на момент розроблення землепорядної документації)

Всього земель, гектарів	У тому числі за земельними угіддями, гектарів	
	001.01. Рілля	
Площа земельної ділянки	0,0700	0,0700
в тому числі в зоні дії обмежень	-	-

	Відомості про цільове призначення земельної ділянки	Відомості про цільове призначення земельної ділянки на момент розроблення землепорядної документації
Цільове призначення земельної ділянки	землі сільськогосподарського призначення для індивідуального садівництва	землі сільськогосподарського призначення
Цільове призначення	Землі запасу	
Цільове призначення	A.01.05	K.16.00
Площа, гектарів	0,0700	0,0700

ОПИС МЕЖ

- Межа А: Землі гр.Рукавицького С.О.(кад.номер 0720581600:01:001:0824);
- Межа Б: Землі комунальної власності (землі запасу);
- Межа В: Землі комунальної власності (кад.номер 0720581601:01:001:1346);
- Межа Г: Землі комунальної власності (загального користування);
- Межа Д: Землі гр.Свідерської І.М.(кад.номер 0720581601:01:001:1514).

Відповідно до «Порядку ведення Державного земельного кадастру» затвердженого постановою Кабінету Міністрів України № 1051 від 17 жовтня 2012 року, обмеження (обтяження) на використання земельних ділянок - не виявлені.

№	Підрисем'я	Дата	Проект землеустрою щодо відведення земельних ділянок	Стадія	Аркуш	Аркушів
1	Данкевич Дмитро Олегович	19.07.21		0720581600:01:001:_____	П	1
2	Слеговий Дмитро Олегович	19.07.21	Фізична особа - підприємств Данкевич Дмитро Олегович			