
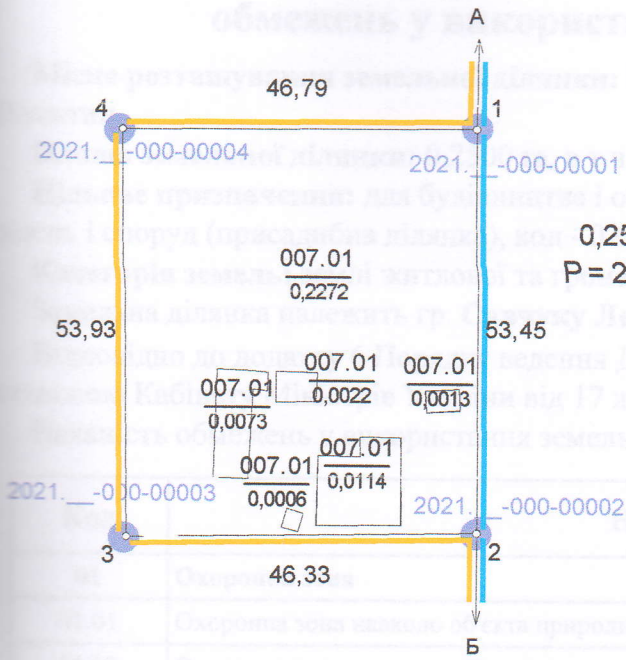


# КАДАСТРОВИЙ ПЛАН

кадастровий номер: **072058280A:02:004:0110**, площа **0,2500** га.

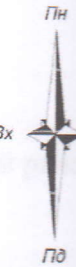

0,2500 га.  
P = 200,5 м.

## Каталог координат

№ п/п	Точка	Межа	Координати		Гориз. прокладання D, (м)	Внутрішній ку		
			X, (м)	Y, (м)		о	'	''
1	1	A	5620576.31	1346148.33		89	52	50.4
2	2	Б	5620522.86	1346148.47	53.45	90	42	56.6
3	3		5620522.16	1346102.15	46.33	89	46	56.0
4	4		5620576.09	1346101.54	53.93	89	37	18.8
5	1		5620576.31	1346148.33	46.79	89	52	50.4

## Відомості про межові знаки та встановлення їх в натурі (на місцевість)

Номер межового знаку	Номер поворотної точки земельної ділянки	X, (м)	Y, (м)
2021._-000-00001	1	5620576,31	1346148,33
2021._-000-00002	2	5620522,86	1346148,47
2021._-000-00003	3	5620522,16	1346102,15
2021._-000-00004	4	5620576,09	1346101,54

Масштаб: 1 : 1000

## ЕКСПЛІКАЦІЯ ЗЕМЕЛЬНИХ УГІДЬ

Всього земель, гектарів		У тому числі за земельними угіддями, гектарів	
		007.01. Малоповерхова забудова	
Площа земельної ділянки	0,2500	0,2500	
в тому числі в зоні дії обмежень	-	-	

### Умовні позначення

- Межі
- Межі контурів угідь
- Малоповерхова забудова
- Малоповерхова забудова
	Відомості про цільове призначення земельної ділянки
Категорія земель	землі житлової та громадської забудови
Цільове призначення	для будівництва і обслуговування житлового будинку, господарських будівель і споруд (присадибна ділянка)
Код цільового призначення	B.02.01
Площа, гектарів	0,2500

Відповідно до «Порядку ведення Державного земельного кадастру» затвердженого постановою Кабінету Міністрів України № 1051 від 17 жовтня 2012 року, обмеження (об'єкції) на використання земельних ділянок - не виявлені.

## ОПИС МЕЖ

Від А до Б Землі комунальної власності (землі загального користування);  
Б до А Землі комунальної власності(землі запасу).

Посада	Прізвище	Підпис	Дата
			22.06.21
			22.06.21

гр. Савчук Леонід Стахович  
для будівництва і обслуговування житлового будинку, господарських будівель і споруд (присадибна ділянка)  
Волинська область, Володимир-Волинський район, с.Вошати

Технічна документація із землеустрою щодо встановлення (відновлення) меж земельної ділянки в натурі (на місцевості)

Стадія	Аркуш	Аркуші
ТД	1	1

072058280A:02:004:0110