
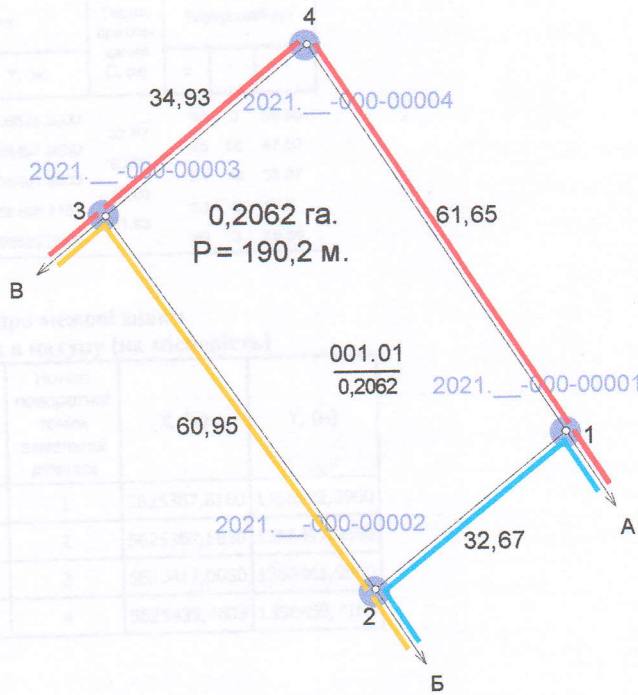


КАДАСТРОВИЙ ПЛАН (з додатками)  
 кадастровий номер: 0720581601:01:001:1070, площа 0,2062 га.

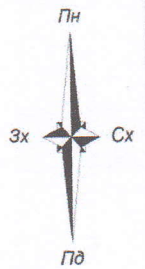

Масштаб: 1 : 1000

ЕКСПЛІКАЦІЯ ЗЕМЕЛЬНИХ УГІДЬ

Всього земель, гектарів		У тому числі за земельними угіддями, гектарів
		001.01. Рілля
Площа земельної ділянки	0,2062	0,2062
в тому числі в зоні дії обмежень	-	-

Умовні позначення

- Межі
- Межі контурів угідь
- Рілля

Відомості про цільове призначення земельної ділянки	
Категорія земель	землі сільськогосподарського призначення
Цільове призначення	для ведення особистого селянського господарства
Код цільового призначення	A.01.03
Площа, гектарів	0,2062

Відповідно до «Порядку ведення Державного земельного кадастру» затвердженого постановою Кабінету Міністрів України № 1051 від 17 жовтня 2012 року, обмеження (обтяження) на використання земельних ділянок - не виявлені.

ОПИС МЕЖ

- А до Б Земельна ділянка Семчук А.П.(0720581601:01:001:2359);
- Б до В Земельна ділянка Семчук Т.С.(0720581601:01:001:1443);
- В до А Землі комунальної власності(землі запасу).

Посада	Прізвище	Підпис	Дата
	Ірина Василівна		24.08.21
	Ірина Василівна		24.08.21

гр. Семчук Антоніна Петрівна  
 для ведення особистого селянського господарства  
 Волинська область, Володимир-Волинський район, с. Заріччя

Проект землеустрою, щодо відведення земельної ділянки

Стадія	Аркуш	Аркушів
ТД	1	2

0720581601:01:001:1070

Олещук Ірина Василівна

2021 р.