


КАДАСТРОВИЙ ПЛАН

кадастровий номер: 0720582802:02:001:0098, площа **0,4000** га.

ПН 17

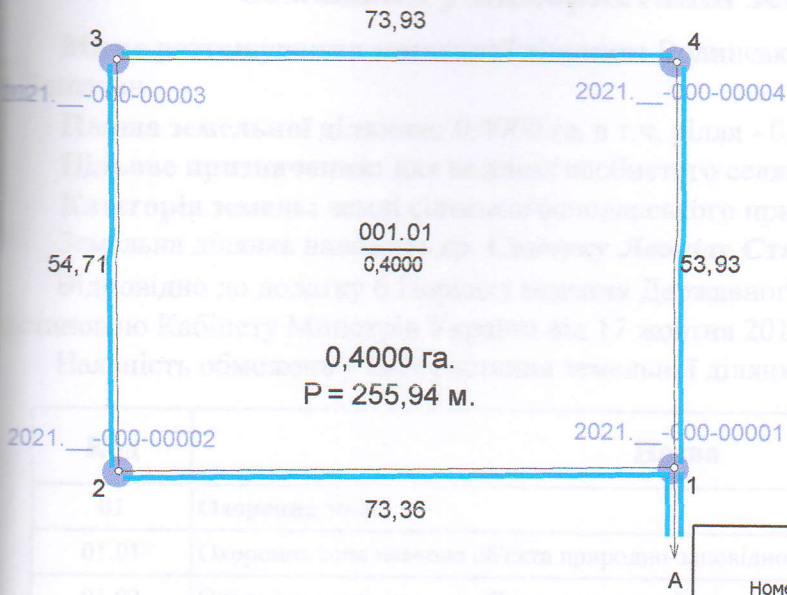

Каталог координат

№ п/п	Точка	Межа	Координати		Гориз. прокладання D, (м)	Внутрішній кут		
			X, (м)	Y, (м)		о	'	"
1	1	A	5620522,16	1346102,15		90	12	39,24
2	2		5620521,06	1346028,80	73,36	90	22	53,29
3	3		5620575,76	1346027,61	54,71	89	1	14,79
4	4		5620576,09	1346101,54	73,93	90	23	12,67
5	1		5620522,16	1346102,15	53,94	90	12	39,24

Відомості про межові знаки та встановлення їх в натурі (на місцевість)

Номер межового знаку	Номер поворотної точки земельної ділянки	X, (м)	Y, (м)
2021.-000-00001	1	5620522,16	1346102,15
2021.-000-00002	2	5620521,06	1346028,80
2021.-000-00003	3	5620575,76	1346027,61
2021.-000-00004	4	5620576,09	1346101,54

Масштаб: 1 : 1000

ЕКСПЛІКАЦІЯ ЗЕМЕЛЬНИХ УГІДЬ

Всього зсмсль, гектарів		У тому числі за земельними угіддями, гектарів	
		001.01. Рілля	
Площа земельної ділянки	0,4000	0,4000	
в тому числі в зоні дії обмежень	-	-	

Умовні позначення

- Межі
- Межі контурів угідь
- Рілля

Відомості про цільове призначення земельної ділянки	
Категорія земель	землі сільськогосподарського призначення
Цільове призначення	для ведення особистого селянського господарства
Код цільового призначення	A.01.03
Площа, гектарів	0,4000

ОПИС МЕЖ

Відповідно до «Порядку ведення Державного земельного кадастру» затвердженого постановою Кабінету Міністрів України № 1051 від 17 жовтня 2012 року, обмеження (обтяження) на використання земельних ділянок - не виявлені.

Від А до А Землі комунальної власності(землі запасу).

Посада	Прізвище	Підпис	Дата	Технічна документація із землеустрою щодо встановлення (відновлення) меж земельної ділянки в натурі (на місцевості)	Стадія	Аркуш	Аркушів
Розробник	Савчук Леонід Стахович		22.06.21		0720582802:02:001:0098	ТД	1
Перевірив	Олещук Ірина Василівна		22.06.21				
					2021 р.		