


Каталог координат

№	Координати		Гориз. прокладання D, (м)	Внутрішній кут		
	X, (м)	Y, (м)		о	'	"
1	5625815.2400	1354862.1900	21.27	91	34	10.09
2	5625836.5104	1354862.4634	94.3	88	20	44.35
3	5625832.5768	1354956.6794	21.14	92	4	1.57
4	5625811.4400	1354956.5600	94.45	88	1	3.97
5	5625815.2400	1354862.1900	21.27	91	34	10.09

ЕКСПЛІКАЦІЯ ЗЕМЕЛЬНИХ УГІДЬ

Всього земель, гектарів	У тому числі за земельними угіддями, гектарів	
	001.01. Рілля	
Площа земельної ділянки	0,2000	0,2000
в тому числі в зоні дії обмежень	-	-

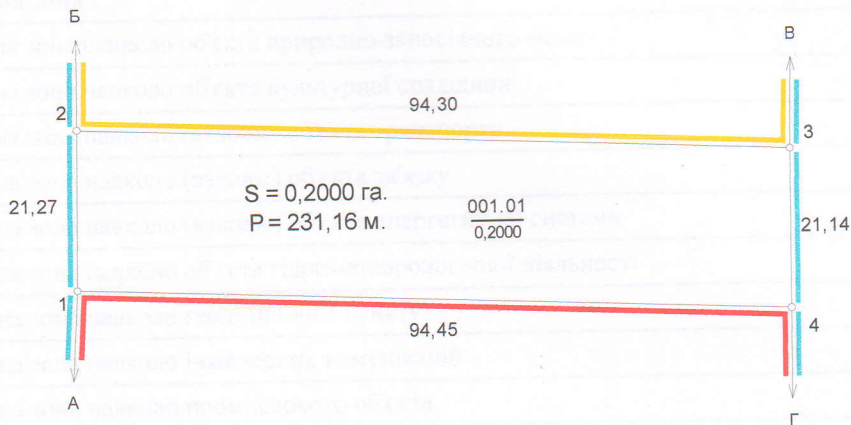

Категорія земель	землі сільськогосподарського призначення
Код цільового призначення	К.16.00
Момент відведення	
Цільове призначення	для ведення особистого селянського господарства
Код цільового призначення за проектом	A.01.03
Площа, гектарів	0,2000

Умовні позначення

- Межі
- Межі контурів угідь
- Рілля

ОПИС МЕЖ

- А до Б Землі комунальної власності (загального користування);
- Б до В Землі комунальної власності (землі запасу);
- В до Г Землі комунальної власності (загального користування);
- Г до А Землі гр.Адрієвського Ц.П. (кадастр. номер 0720581601:01:001:0111).

Масштаб: 1 : 1000

Інженер	Данкевич Д.О.	Кадастровий номер земельної ділянки		
		0720581600 : 01 : 001 : [] [] [] []		
		гр. Адамчук Ольга Миколаївна		
		Волинська область, Володимир-Волинський район, с.Заріччя	Стадія	Аркуш
			П	1
			Аркушів	1
		КАДАСТРОВИЙ ПЛАН ЗЕМЕЛЬНОЇ ДІЛЯНКИ	ФОП Данкевич Д.О.	
			Кваліфікаційний сертифікат	

