


Каталог координат

№ п/п	Координати		Гориз. прокладання D, (м)	Внутрішній кут		
	X, (м)	Y, (м)		о	'	"
1	135577.1200	1355577.5700	25,6	91	46	49,09
2	135577.2637	1355603.1673	78,13	88	13	49,36
3	135599.1540	1355601.1929	25,61	91	51	34,45
4	135598.9700	1355575.5800	78,18	88	7	47,08
5	135577.1200	1355577.5700	78,18	91	46	49,09

ЕКСПЛІКАЦІЯ ЗЕМЕЛЬНИХ УГІДЬ

Всього земель, гектарів		У тому числі за земельними угіддями, гектарів
		001.01. Рілля
Площа земельної ділянки	<b>0,2000</b>	<b>0,2000</b>
в тому числі в зоні дії обмежень	-	-

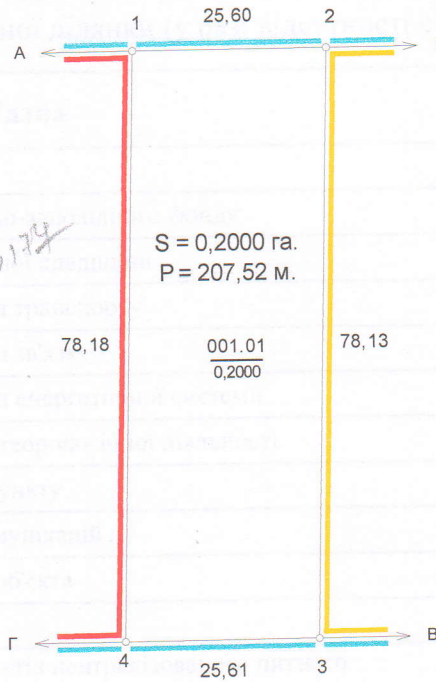

Категорія земель	землі сільськогосподарського призначення
Класифікаційне позначення	К.16.00 ✓
Вид використання	для ведення особистого селянського господарства
Класифікаційне позначення	A.01.03 ✓
Площа	0,2000

- Умовні позначення
- Межі
  - Межі контурів угідь
  - Рілля

землі комунальної власності (загального користування);  
 землі комунальної власності (землі запасу);  
 землі комунальної власності (загального користування);  
 землі приватної власності (кадастровий номер 0720581601:01:001:0177). ✓

Масштаб: 1 : 1000

Кадастровий номер земельної ділянки

07205816000 : 01 : 001 :

гр. Колодубець Юрій Миколайович

Волинська область,  
 Володимир-Волинський район,  
 с.Заріччя

Стадія	Аркуш	Аркушів
П	1	1

КАДАСТРОВИЙ ПЛАН  
 ЗЕМЕЛЬНОЇ ДІЛЯНКИ

ФОП Данкевич Д.О.  
 Кваліфікаційний сертифікат

