


КАДАСТРОВИЙ ПЛАН (з додатком)

кадастровий номер: 0720581601:01:001:_____, площа 0,1971 га.

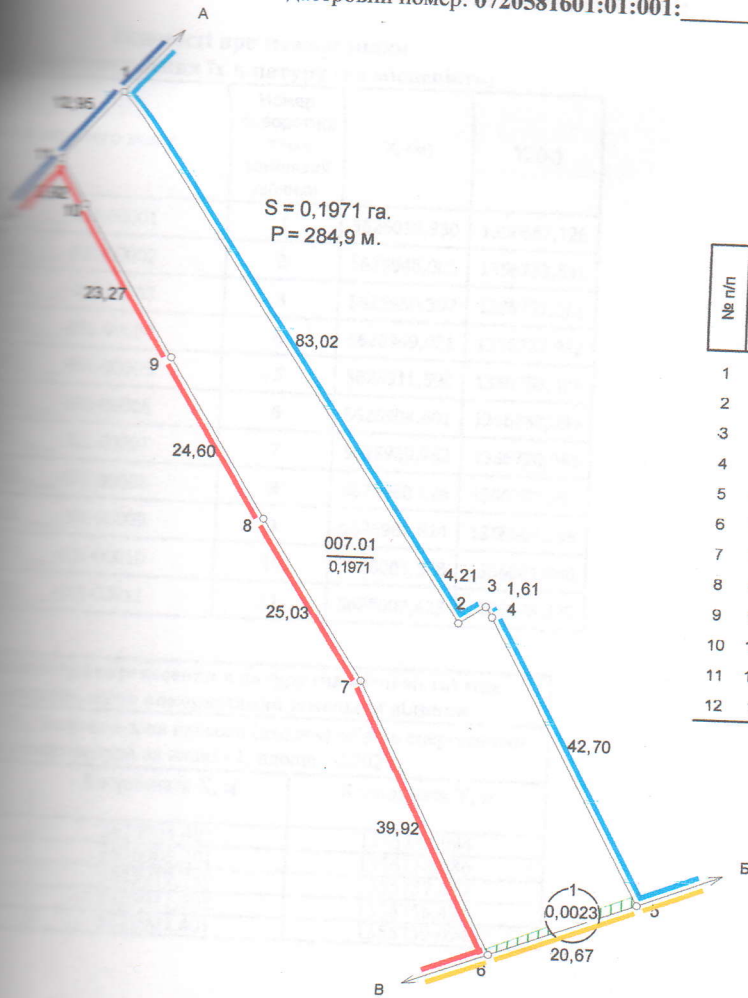

Каталог координат

№ п/п	Точка	Межа	Координати		Гориз. прокладання D, (м)	Внутрішній к...		
			X, (м)	Y, (м)		о	і	к
1	1	A	5626016,930	1356687,126				
2	2		5625948,085	1356733,531	83,02	76	46	17,6
3	3		5625950,387	1356737,061	4,21	269	7	10,2
4	4		5625949,021	1356737,922	1,61	89	8	4,42
5	5	Б	5625911,598	1356758,475	42,7	176	32	22,6
6	6	В	5625904,401	1356739,094	20,67	81	35	55,4
7	7		5625939,952	1356720,943	39,92	96	40	25,4
8	8		5625960,926	1356707,291	25,03	186	0	37,6
9	9		5625981,814	1356694,295	24,6	178	49	47,0
10	10		5626001,558	1356681,988	23,27	180	2	58,1
11	11	Г	5626007,428	1356678,329	6,92	179	59	59,6
12	1		5626016,930	1356687,126	12,95	105	16	21,6
						76	46	17,62

- Умовні позначення
- — Межі
 - — Межі контурів угідь
 - 42,70 — Лінійні проміри, м
 - 01.05 Охоронна зона навколо (вздовж) об'єкта енергетичної системи

ЕКСПЛІКАЦІЯ ЗЕМЕЛЬНИХ УГІДЬ

Категорія земель, гектарів	Площа земель, гектарів	У тому числі за земельними угіддями, гектарів	
		007.01. Малоповерхова забудова	0,1971
0,1971	0,1971	0,1971	
0,0023	0,0023	0,0023	

Відомості про обмеження у використанні

№ контуру на плані	Назва	код	площа
1	Охоронна зона навколо (вздовж) об'єкта енергетичної системи	01.05	0,0023

Відомості про цільове призначення земельної ділянки	Відомості про цільове призначення земельної ділянки на момент розроблення земельнопорядкової документації
землі житлової та громадської забудови	землі житлової та громадської забудови
для будівництва і обслуговування житлового будинку, господарських будівель і споруд (присадибна ділянка)	землі запасу (земельні ділянки кожної категорії земель, які не надані у власність або користування громадянам чи юридичним особам)
В.02.01	К.16.00
0,1971	0,1971

ОПИС МЕЖ

- А до Б Землі гр. Пронь І.І. (кад.номер не присвоєний);
- Б до В Землі загального користування (вулиця) (кад.номер не присвоєний);
- В до Г Землі Володимир-Волинської міської ради (кад.номер не присвоєний);
- Г до А Землі гр. Качай О.О. (кад.номер 0720581601:01:001:0512).

Масштаб: 1 : 1000

Прізвище	Підпис	Дата	Договір №878 від 19.07.2021р. гр. Косюк Мирослава Михайлівна для будівництва та обслуговування житлового будинку, господарських будівель і споруд (присадибна ділянка) Волинська область, Володимир-Волинський район, с. Заріччя, вул. Садова		
Мосійчук Д.С.		07.2021	Проект землеустрою щодо відведення земельних ділянок		
Гонтар Г.В.		07.2021			
			Стадія	Аркуш	Аркушів
			П	1	2