
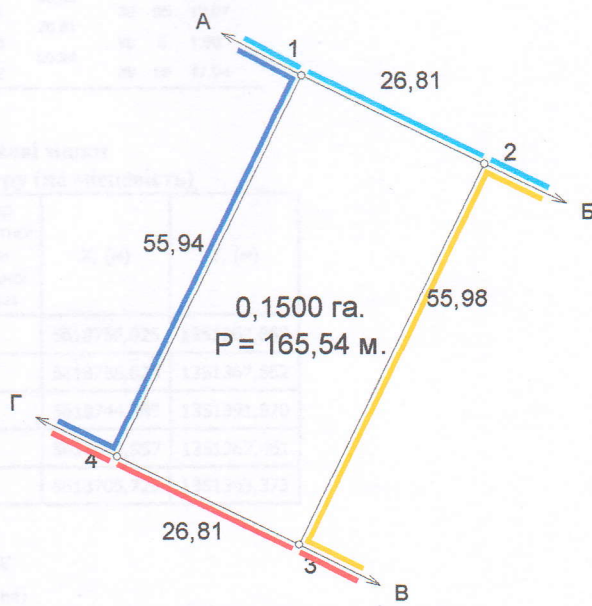


КАДАСТРОВИЙ ПЛАН (з додатками)
 кадастровий номер: 0720581605:05:001:0032, площа 0,1500 га.

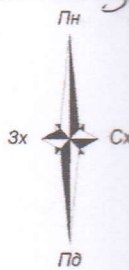

Масштаб: 1 : 1000

- Умовні позначення
- Межі
 - Межі контурів угідь
 - Багаторічні насадження

ЕКСПЛІКАЦІЯ ЗЕМЕЛЬНИХ УГІДЬ

Всього земель, гектарів	Площа земельної ділянки	У тому числі за земельними угіддями, гектарів	
		002.03. Багаторічні насадження	0,1500
0,1500	0,1500	0,1500	
в тому числі в зоні дії обмежень	-	-	

ЕКСПЛІКАЦІЯ ЗЕМЕЛЬНИХ УГІДЬ
(на момент розроблення землепорядної документації)

Всього земель, гектарів	Площа земельної ділянки	У тому числі за земельними угіддями, гектарів	
		007.01. малоповерхова забудова	0,1500
0,1500	0,1500	0,1500	
в тому числі в зоні дії обмежень	-	-	

	Відомості про цільове призначення земельної ділянки	Відомості про цільове призначення земельної ділянки на момент розроблення землепорядної документації
Категорія земель	землі житлової забудови	землі сільськогосподарського призначення
Цільове призначення	для будівництва і обслуговування житлового будинку, господарських будівель і споруд (присадибна ділянка)	Земельні ділянки запасу (земельні ділянки, які не надані у власність або користування громадянами чи юридичними особами)
Код цільового призначення	B.02.01	A.01.17
Площа, гектарів	0,1500	0,1500

Відповідно до «Порядку ведення Державного земельного кадастру» затвердженого постановою Кабінету Міністрів України № 1051 від 17 жовтня 2012 року, обмеження (обтяження) на використання земельних ділянок - не виявлені.

Посада	Прізвище	Підпис	Дата	Проект землеустрою щодо відведення земельних ділянок	Стадія	Аркуш	Аркуш
Директор	Олещук І.В.		06.09.21		гр. Куденьчук Вадим Михайлович для будівництва та обслуговування житлового будинку, господарських будівель і споруд (присадибна ділянка) Волинська область, Володимир-Волинський район, с.Суходоли, вул. Садова, 17	П	1
Розробив	Ірина Василівна		06.09.21	0720581605:05:001:0032			
Перевірив	Ірина Василівна		06.09.21				
					ФОП Олещук І.В.		
					2021 р.		