
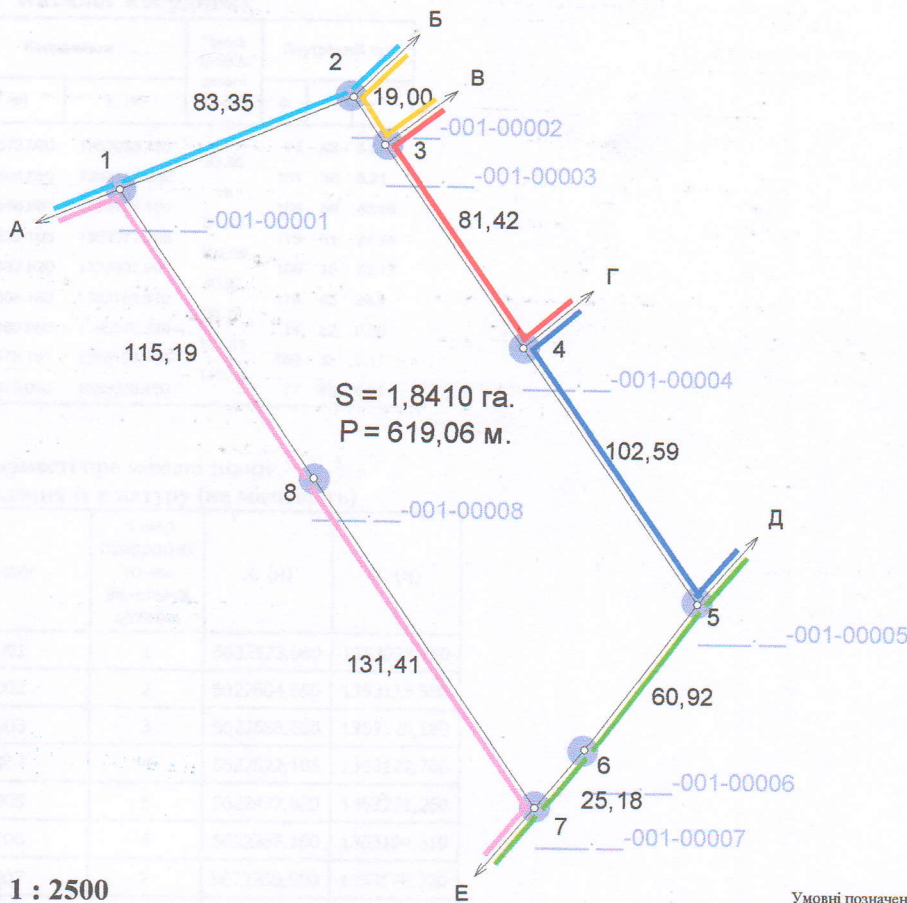


КАДАСТРОВИЙ ПЛАН (з додатками)
 кадастровий номер: 0720581600:00:001: 0638, площа 1,8410 га.

29

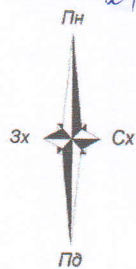

Масштаб: 1 : 2500

Умовні позначення

- Межі
- Межі контурів угідь
- Рілля

ЕКСПЛІКАЦІЯ ЗЕМЕЛЬНИХ УГІДЬ

Всього земель, гектарів		У тому числі за земельними угіддями, гектарів	
		001.01. Рілля	
Площа земельної ділянки	1,8410	1,8410	
в тому числі в зоні дії обмежень	-	-	

ЕКСПЛІКАЦІЯ ЗЕМЕЛЬНИХ УГІДЬ
(на момент розроблення землевпорядної документації)

Всього земель, гектарів		У тому числі за земельними угіддями, гектарів	
		001.01. Рілля	
Площа земельної ділянки	1,8410	1,8410	
в тому числі в зоні дії обмежень	-	-	

	Відомості про цільове призначення земельної ділянки	Відомості про цільове призначення земельної ділянки на момент розроблення землевпорядної документації
Категорія земель	землі сільськогосподарського призначення	землі сільськогосподарського призначення
Цільове призначення	для ведення особистого селянського господарства	Земельні ділянки запасу (земельні ділянки, які не надані у власність або користування громадянами чи юридичними особами)
Код цільового призначення	A.01.03	A. 01.17
Площа, гектарів	1,8410	1,8410

Відповідно до «Порядку ведення Державного земельного кадастру» затвердженого постановою Кабінету Міністрів України № 1051 від 17 жовтня 2012 року, обмеження (обтяження) на використання земельних ділянок - не виявлені.

Посада	Прізвище	Підпис	Дата
Директор	Олещук Ірина		21.09.21
Розробив	Олещук Ірина		21.09.21
Перевірив	Василівна		21.09.21

гр. Куденьчук Вадим Михайлович
 для ведення особистого селянського господарства
 Волинська область, Володимир-Волинський район,
 Зарічанська сільська рада (за межами с. Новосілки)

Проект землеустрою щодо відведення земельних ділянок

Стадія	Аркуш	Аркушів
П	1	2

0720581600:00:001: 0638

Підприємство Олещук І. В.

2021 р.