


КАДАСТРОВИЙ ПЛАН (з додатками)
 кадастровий номер: 0720581600:05:001: 0035, площа 0,1500 га.

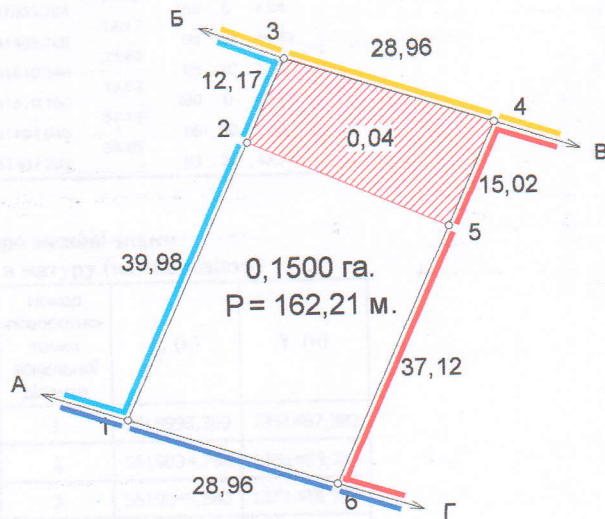

Масштаб: 1 : 1000

- Умовні позначення
- Межі
 - Межі контурів угідь
 - 01.05 Охоронна зона навколо (вздовж) об'єкта енергетичної системи

ЕКСПЛІКАЦІЯ ЗЕМЕЛЬНИХ УГІДЬ

Всього земель, гектарів		У тому числі за земельними угіддями, гектарів	
		007.01. Малоповерхова забудова	
Площа земельної ділянки	0,1500	0,1500	
в тому числі в зоні дії обмежень	0,0391	0,0391	

ЕКСПЛІКАЦІЯ ЗЕМЕЛЬНИХ УГІДЬ
 (на момент розроблення землевпорядної документації)

Всього земель, гектарів		У тому числі за земельними угіддями, гектарів	
		002.03. Багаторічні насадження	
Площа земельної ділянки	0,1500	0,1500	
в тому числі в зоні дії обмежень	0,0391	0,0391	

	Відомості про цільове призначення земельної ділянки	Відомості про цільове призначення земельної ділянки на момент розроблення землевпорядної документації
Категорія земель	землі житлової забудови	землі сільськогосподарського призначення
Цільове призначення	для будівництва і обслуговування житлового будинку, господарських будівель і споруд (присадибна ділянка)	Земельні ділянки запасу (земельні ділянки, які не надані у власність або користування громадянами чи юридичними особами)
Код цільового призначення	В.02.01	А.01.17
Площа, гектарів	0,1500	0,1500

Відомості про обмеження у використанні

№ контуру на плані	Назва	код	площа
	Охоронна зона навколо (вздовж) об'єкта енергетичної системи	01.05	0,0391

Посада	Прізвище	Підпис	Дата
Директор	Олецьук І. В.		06.09.21
Розробив	Ірина Василівна		06.09.21
Перевірив	Ірина Василівна		06.09.21

гр. Романюк Володимир Федорович
 для будівництва та обслуговування житлового будинку, господарських будівель та споруд
 Волинська область, Володимир-Волинський район, с.Суходоли, вул. Героїв, 8

Проект землеустрою щодо відведення земельних ділянок

Стадія	Аркуш	Аркуш
П	1	2

0720581600:05:001: 0035

ФОП Олецьук І.В.
 2021 р.