
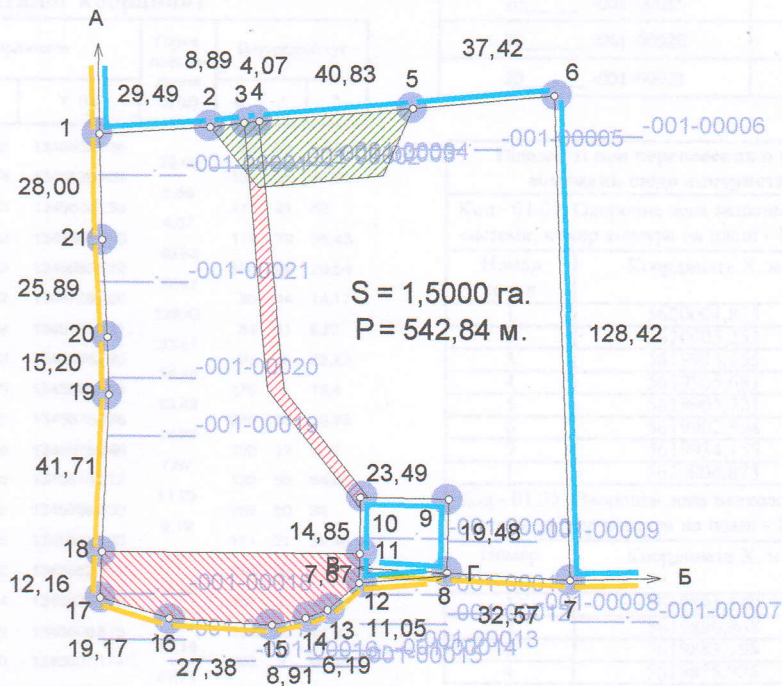


КАДАСТРОВИЙ ПЛАН (з додатками)
 кадастровий номер: 0720582802:02:001: 0024, площа 1,5000 га.

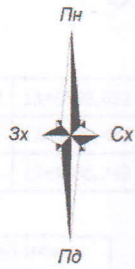

Масштаб: 1 : 2000

Умовні позначення

	Межі
	Межі контурів угідь
	Пасовища
	01.05 Охоронна зона навколо (уздовж) об'єкта енергетичної системи
	02.01 Зона санітарної охорони джерел та об'єктів централізованого питного водопостачання

ЕКСПЛІКАЦІЯ ЗЕМЕЛЬНИХ УГІДЬ

Всього земель, гектарів		У тому числі за земельними угіддями, гектарів
		002.02. Пасовища
Площа земельної ділянки	1,5000	1,5000
в тому числі в зоні дії обмежень	0,2286	0,2286

ЕКСПЛІКАЦІЯ ЗЕМЕЛЬНИХ УГІДЬ
(на момент розроблення землепорядної документації)

Всього земель, гектарів		У тому числі за земельними угіддями, гектарів
		002.02. Пасовища
Площа земельної ділянки	1,5000	1,5000
в тому числі в зоні дії обмежень	0,2286	0,2286

	Відомості про цільове призначення земельної ділянки	Відомості про цільове призначення земельної ділянки на момент розроблення землепорядної документації
Категорія земель	землі сільськогосподарського призначення	землі сільськогосподарського призначення
Цільове призначення	для ведення особистого селянського господарства	Землі не надані у власність чи користування в межах населеного пункту
Код цільового призначення	A.01.03	A. 01.17
Площа, гектарів	1,5000	1,5000

Відомості про обмеження у використанні

Назва	код	площа
Охоронна зона навколо (уздовж) об'єкта енергетичної системи	01.05	0,0424
Охоронна зона навколо (уздовж) об'єкта енергетичної системи	01.05	0,1112
Зона санітарної охорони джерел та об'єктів централізованого питного водопостачання	02.01	0,0749

Посада	Прізвище	Підпис	Дата
Директор	ОЛЕЩУК		22.09.21
Розробив	ОЛЕЩУК		22.09.21
Перевірив	ОЛЕЩУК		22.09.21

гр. Юрчук Віталій Сергійович
 для ведення особистого селянського господарства
 Волинська область, Володимир-Волинський район, с. Вожатин

Проект землеустрою щодо відведення земельних ділянок

Стадія	Аркуш	Аркушів
П	1	2

0720582802:02:001: 0024

Підприємець Олещук І. В.

2021 р.