
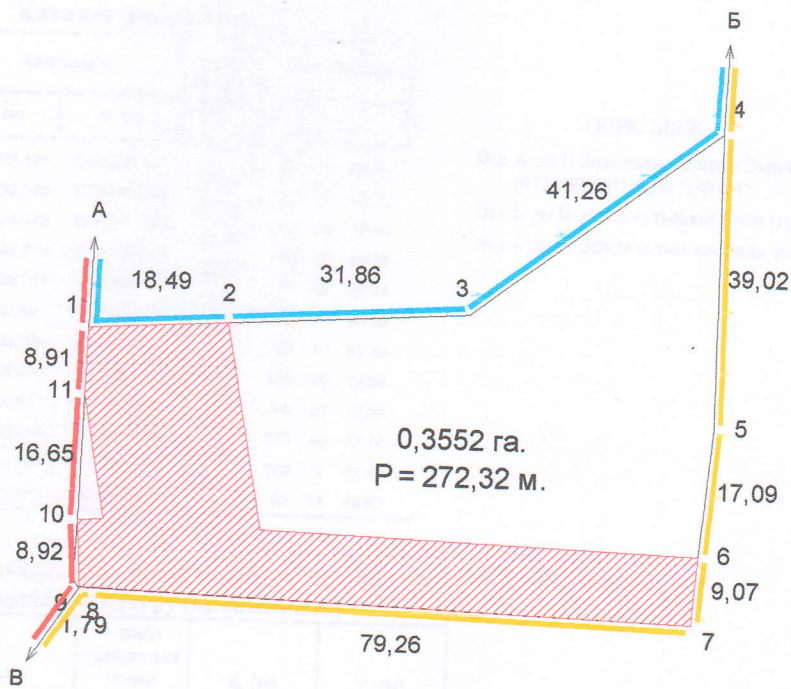


КАДАСТРОВИЙ ПЛАН (з додатками)
кадастровий номер: 0720582802:02:001: 0043, площа 0,3552 га.

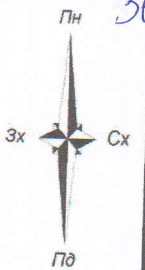

Масштаб: 1 : 1000

- Умовні позначення
- Межі
 - Межі контурів угідь
 - Землі під сільськогосподарськими та іншими господарськими будівлями і дворами
 - 01.05 Охоронна зона навколо (вздовж) об'єкта енергетичної системи

ЕКСПЛІКАЦІЯ ЗЕМЕЛЬНИХ УГІДЬ

Всього земель, гектарів		У тому числі за земельними угіддями, гектарів	
		001.01. Рілля	013.00. Землі під сільськогосподарськими та іншими господарськими будівлями і дворами
Площа земельної ділянки	0,3552	0,3552	-
Площа в зоні обмежень	0,1278	0,1278	-

ЕКСПЛІКАЦІЯ ЗЕМЕЛЬНИХ УГІДЬ
(на момент розроблення землепорядної документації)

Всього земель, гектарів		У тому числі за земельними угіддями, гектарів	
		001.01. Рілля	013.00. Землі під сільськогосподарськими та іншими господарськими будівлями і дворами
Площа земельної ділянки	0,3552	-	0,3552
Площа в зоні обмежень	0,1278	-	0,1278

Відомості про цільове призначення земельної ділянки		Відомості про цільове призначення земельної ділянки на момент розроблення землепорядної документації	
Категорія земель	землі сільськогосподарського призначення	Категорія земель	землі сільськогосподарського призначення
Цільове призначення	для ведення особистого селянського господарства	Цільове призначення	земельні ділянки запасу (землі не надані у власність чи користування в межах населеного пункту)
Код цільового призначення	A.01.03	Код цільового призначення	A 01.17 (К 16.00)
Площа, гектарів	0,3552	Площа, гектарів	0,3552

Відомості про обмеження у використанні

№ контуру на плані	Назва	код	площа
	Охоронна зона навколо (вздовж) об'єкта енергетичної системи	01.05	0,1278

Посада	Прізвище	Підпис	Дата
Олександр	Олещук І. В.		01.10.21
Ірина	Олещук Ірина		01.10.21
Василівна	Олещук Василівна		01.10.21

гр. Юрчук Назарій Віталійович для ведення особистого селянського господарства Волинська область, Володимир-Волинський район, с. Вошатин			
Проект землеустрою щодо відведення земельних ділянок	Стадія	Аркуш	Аркушів
	П	1	2
0720582802:02:001: 0043	ФОП Олещук ІВ.		
	2021 р.		