
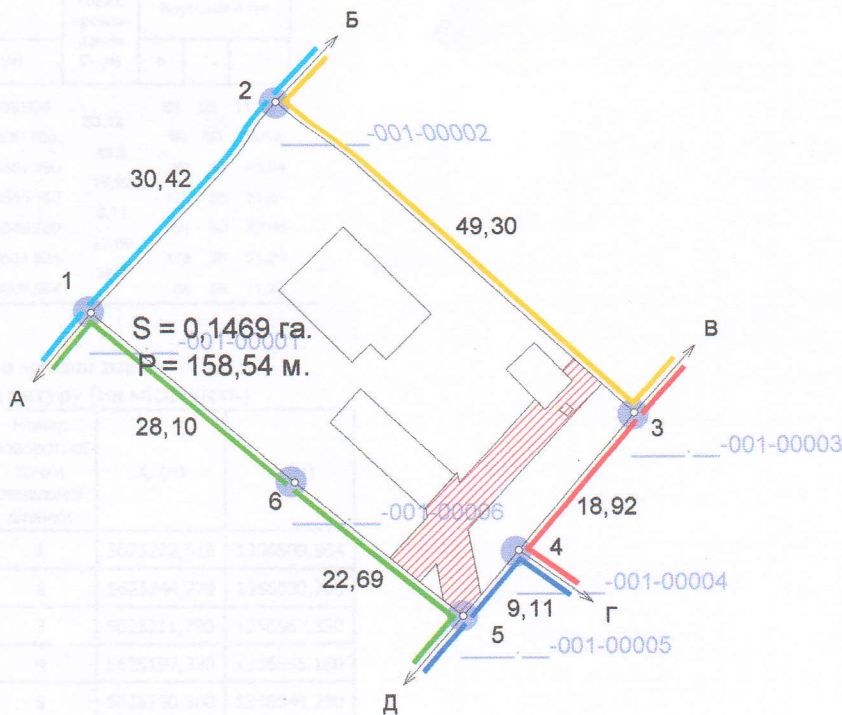


КАДАСТРОВИЙ ПЛАН (з додатками)
 кадастровий номер: 0720581601:01:001: 1081, площа 0,1469 га.

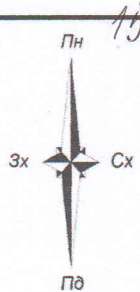

Масштаб: 1 : 800

ЕКСПЛІКАЦІЯ ЗЕМЕЛЬНИХ УГІДЬ

Всього земель, гектарів		У тому числі за земельними угіддями, гектарів
		007.01. Малоповерхова забудова
Площа земельної ділянки	0,1469	0,1469
в тому числі в зоні дії обмежень	0,0138	0,0138

Умовні позначення

- Межі
- Межі контурів угідь
- 01.05 Охоронна зона навколо (уздовж) об'єкта енергетичної системи

	Відомості про цільове призначення земельної ділянки
Категорія земель	землі житлової та громадської забудови
Цільове призначення	для будівництва і обслуговування житлового будинку, господарських будівель і споруд (присадибна ділянка)
Код цільового призначення	В.02.01
Площа, гектарів	0,1469

Відомості про обмеження у використанні

Назва	код	площа
Охоронна зона навколо (уздовж) об'єкта енергетичної системи	01.05	0,0138

Посада	Прізвище	Підпис	Дата
Директор	Олександр	<i>Олександр</i>	10.21
Регістрар	Ірина	<i>Ірина</i>	10.21
Ірина	Василівна	<i>Ірина</i>	10.21

гр. Власюк Анатолій Васильович
 для будівництва і обслуговування житлового будинку, господарських будівель і споруд (присадибна ділянка)
 Волинська область, Володимир-Волинський район,
 с. Заріччя, вул. Героїв Майдану, 25

Технічна документація із землеустрою щодо встановлення (відновлення) меж земельної ділянки в натурі (на місцевості)

Стадія	Аркуш	Аркушів
ТД	1	2

0720581601:01:001: 1081

Підпріємець Олещук І. В.

2021 р.