

ЕЛЬСТВА

УМВС

ДРЕСОЮ


МВ

А-АДРЕСОЮ

ице, ініціали

### Каталог координат

№ п/п	Точка	Межа	Координати		Довжина (м)	Кут (градуси)
			X, (м)	Y, (м)		
1	1	A	5619191.090	1351500.510		
2	2		5619152.090	1351568.320	78,23	
3	3	B	5619125.360	1351551.780	31,43	
4	4	B	5619165.730	1351481.620	80,95	
5	1		5619191.090	1351500.510	31,62	

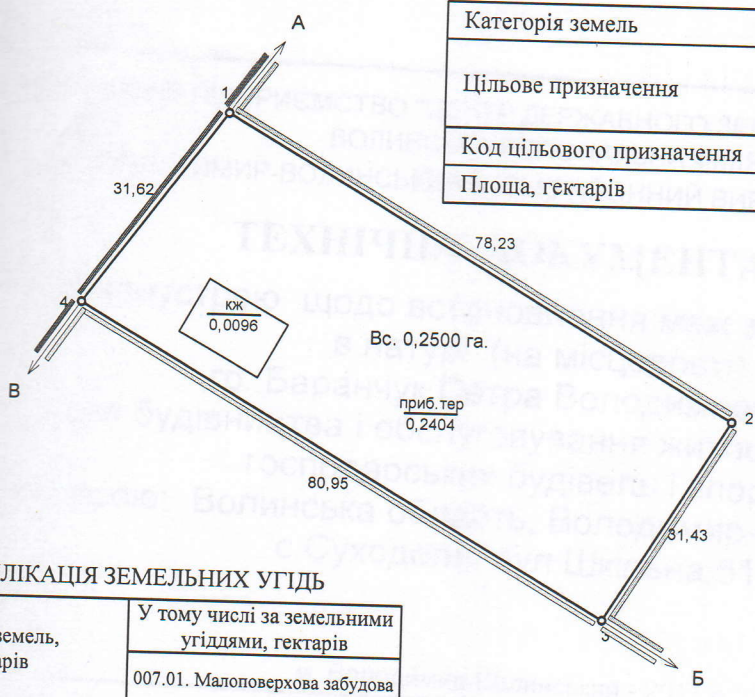

Категорія земель	землі житлової та громадської забудови
Цільове призначення	для будівництва і обслуговування житлового будинку, господарських будівель і споруд (присадибна ділянка)
Код цільового призначення	B.02.01
Площа, гектарів	0,2500

### ЕКСПЛІКАЦІЯ ЗЕМЕЛЬНИХ УГІДЬ

Всього земель, гектарів		У тому числі за земельними угіддями, гектарів
		007.01. Малоповерхова забудова
Площа земельної ділянки	0,2500	0,2500
в тому числі в зоні дії обмежень	0,0000	0,0000

### ОПИС МЕЖ

Від А до Б землі гр. Гаврилук;  
 Б до В землі сільської ради;  
 В до А землі загального користування.

### Умовні позначення

- Межі
- Межі контурів угідь
- Малоповерхова забудова
- Малоповерхова забудова

Масштаб: 1 : 1000

### Кадастровий номер земельної ділянки

0 7 2 0 5 8 1 6 0 0 0 : 0 5 : 0 0 1 : 0 2 8 9

гр. Куціян Зоряна Петрівна, у власність

Волинська область, Володимир-Волинський район, с.Суходоли, вул. Шкільна, 51

Стадія	Аркуш	Аркушів
П	1	1

### КАДАСТРОВИЙ ПЛАН ЗЕМЕЛЬНОЇ ДІЛЯНКИ

ДП "Центр ДЗК"

Виконав	Гуряк СМ	2021