
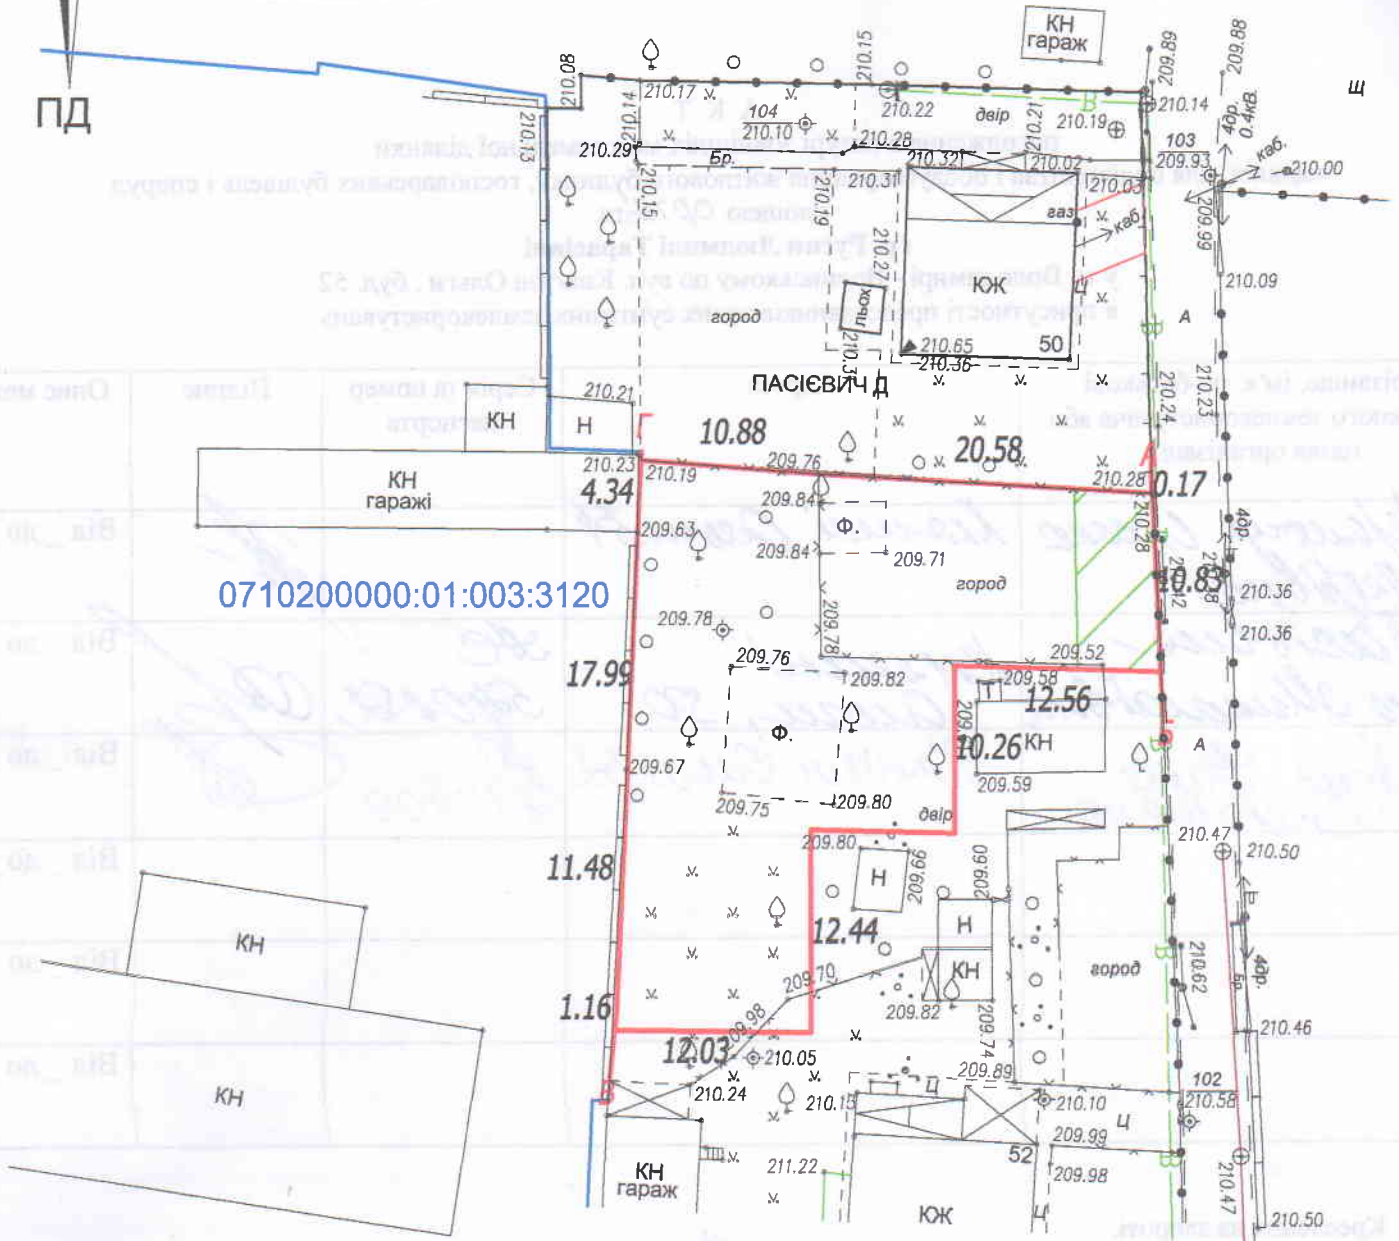


# СХЕМА ЗЕМЕЛЬНОЇ ДІЛЯНКИ

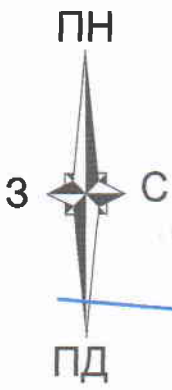

## ОПИС МЕЖ:

- Від А до Б землі загального користування ( вул. Княгині Ольги )
- Від Б до В землі гр. Русин Н. С.
- Від В до Г землі гр. Хавхун О. С. ( 0710200000:01:003:3120 )
- Від Г до А землі гр. Пасієвич Д.

*СИТУАЦІЙНА СХЕМА ЗЕМЕЛЬНОЇ ДІЛЯНКИ  
М. ВОЛОДИМИР-ВОЛИНСЬКИЙ , ВУЛ. КНЯГИНИ ОЛЬГИ*



*Умовні позначення*

 *бажане місце для розташування земельної ділянки*

*масштаб 1:5000*