


СХЕМА земельної ділянки

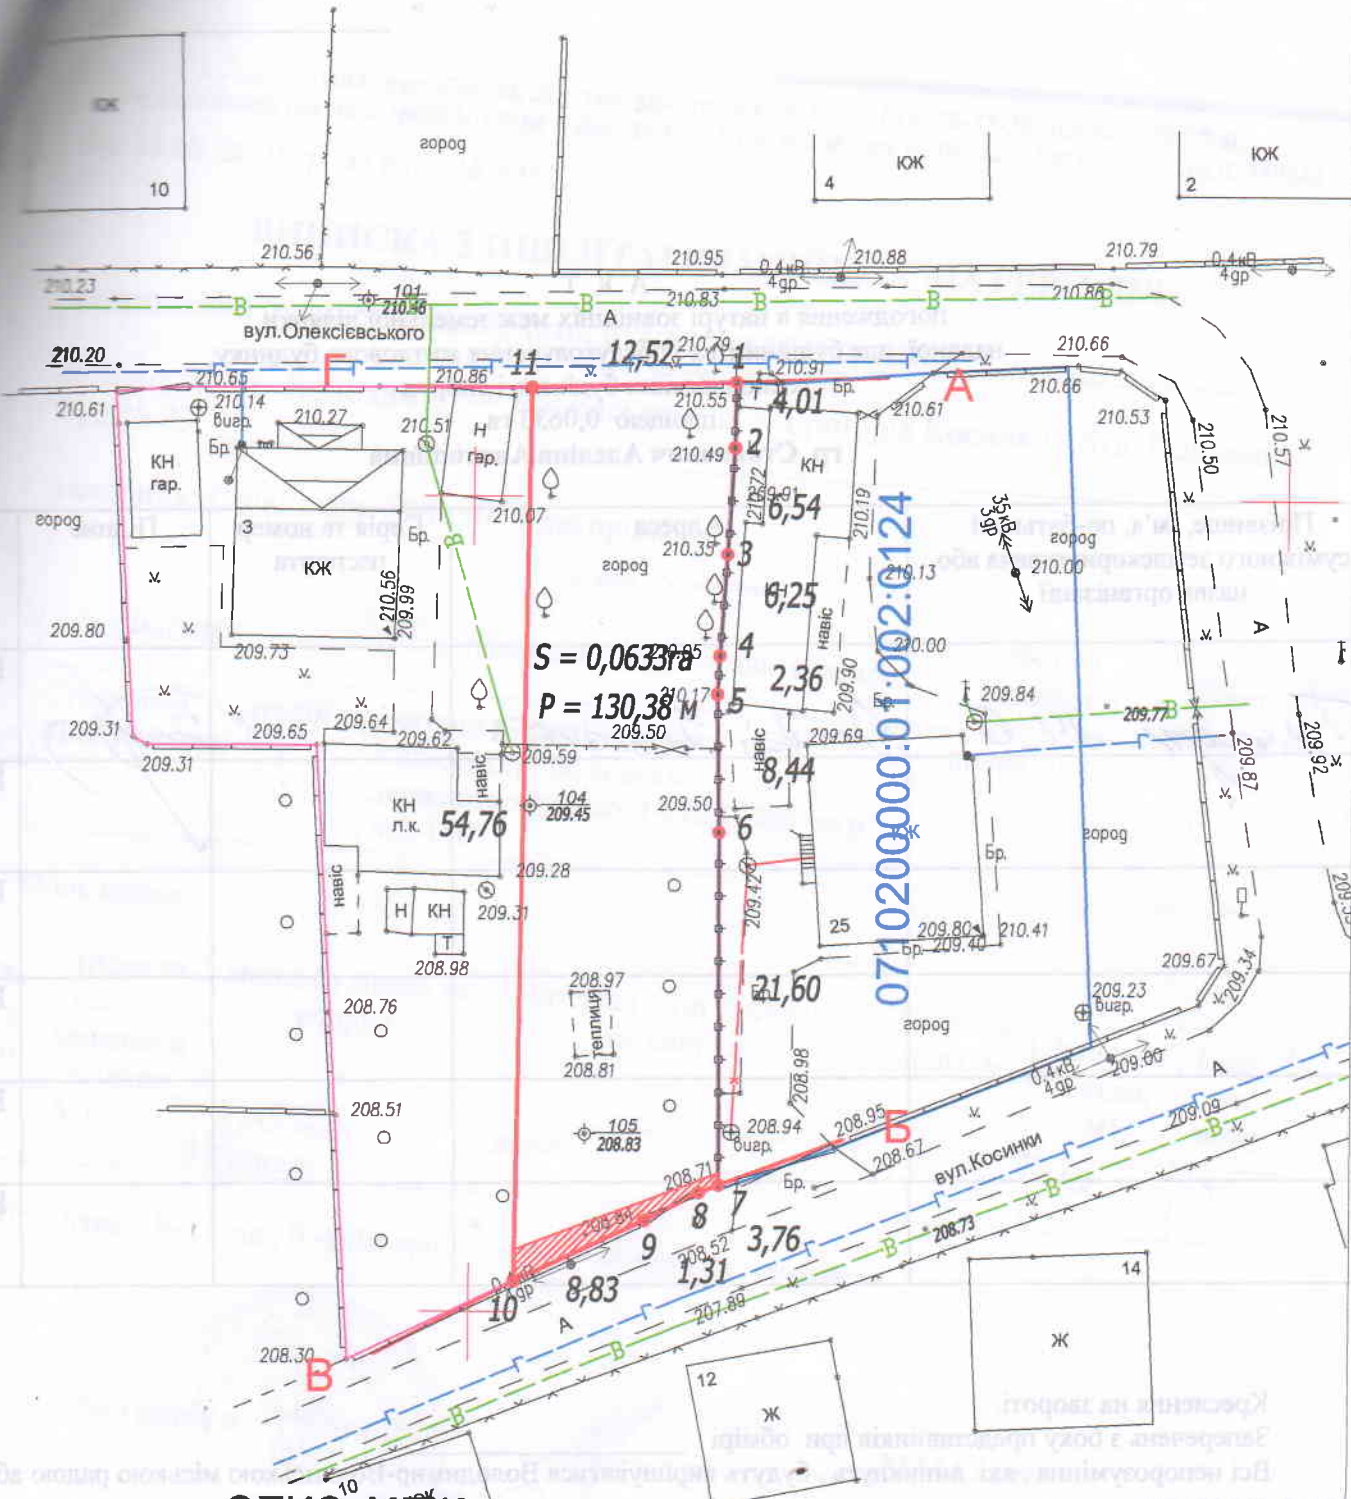

ОПИС МЕЖ:

- Від А до Б землі гр. Скіц Р. П. (0710200000:00:002:0124)
- Від Б до В землі загального користування (вул. Косинки)
- Від В до Г землі гр. Ткачук М. О.
- Від Г до А землі загального користування (вул. Олексієвського)

СИТУАЦІЙНА СХЕМА ЗЕМЕЛЬНОЇ ДІЛЯНКИ
М. ВОЛОДИМИР-ВОЛИНСЬКИЙ, ВУЛ. Г. КОСИНКИ



Умовні позначення

 бажане місце для розташування земельної ділянки

масштаб 1:5000