


ПЛАН
ЗЕМЕЛЬНОЇ ДІЛЯНКИ
по вул. Григорія Косинки, 12

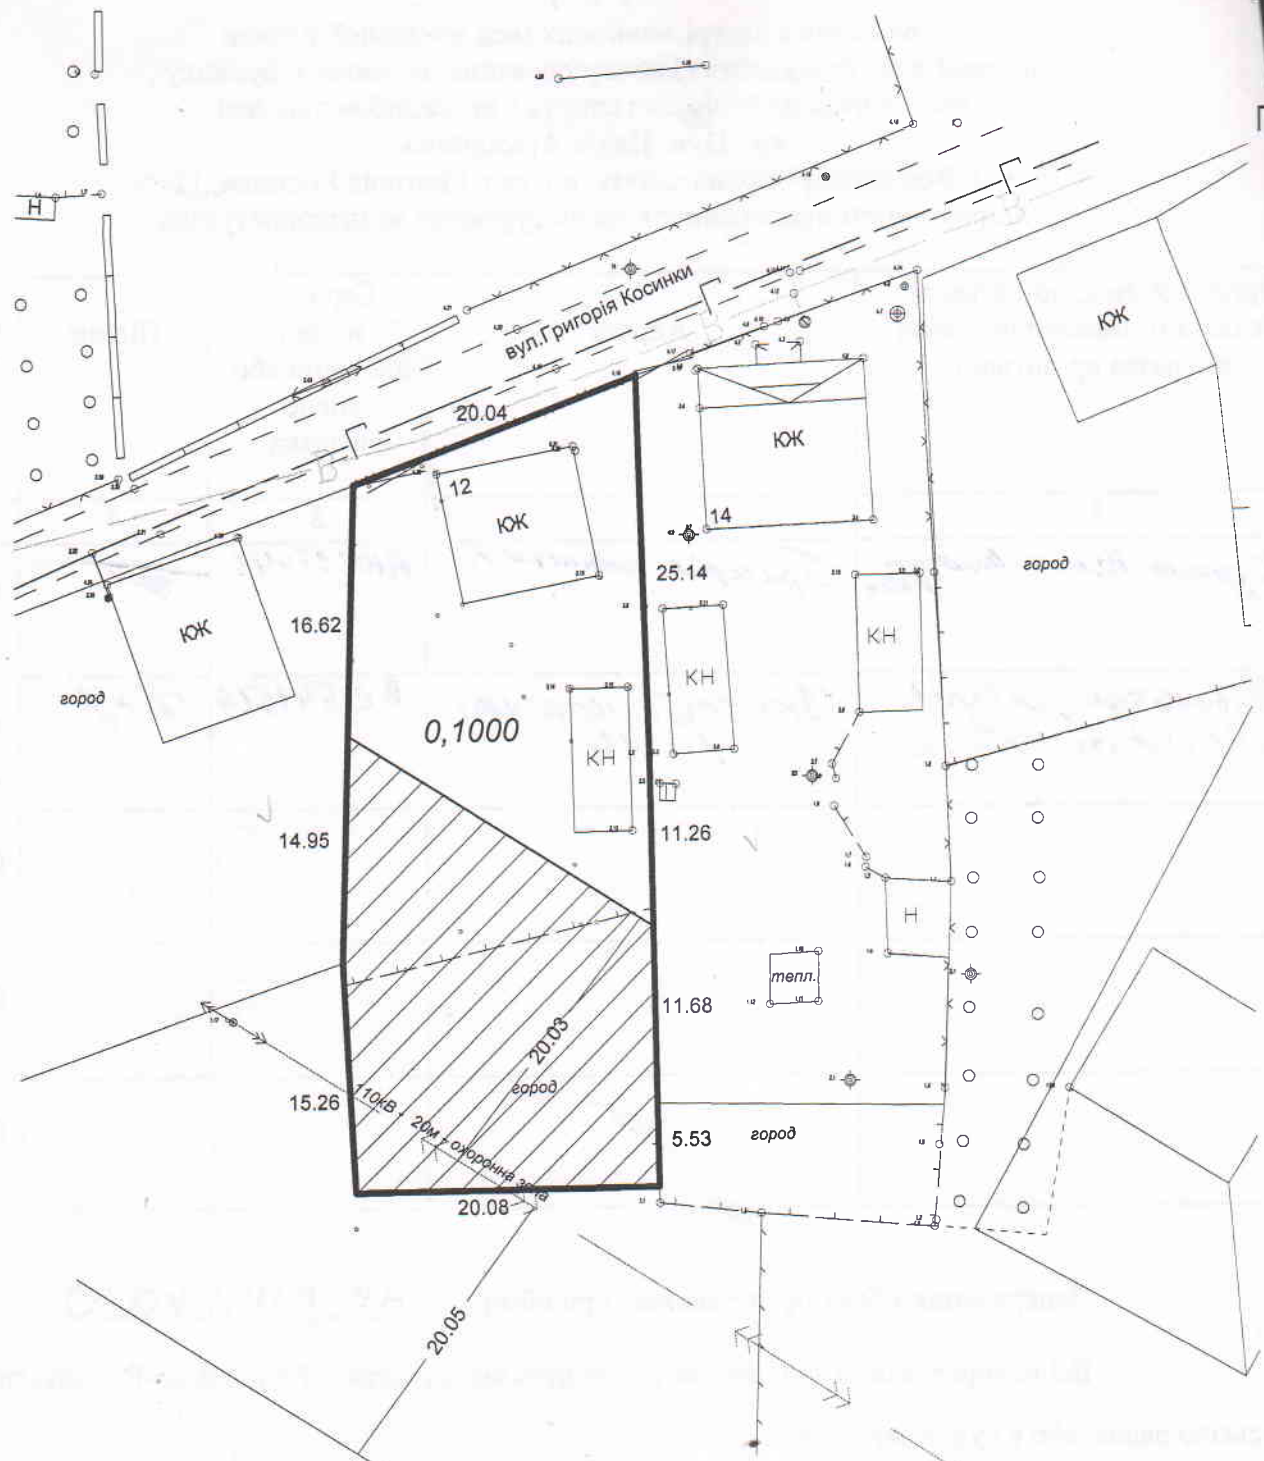

- межа земельної ділянки площею 0,1000 га.



- земельна ділянка, на якій діє обмеження площею 0,0484га

Масштаб 1:500